ΕΛΛΗΝΙΚΗ ΔΗΜΟΚΡΑΤΙΑ
ΔΗΜΟΣ ΣΕΡΡΩΝ
ΔΝΣΗ ΤΕΧΝΙΚΩΝ ΥΠΗΡΕΣΙΩΝ

ΜΕΛΕΤΗ ΒΕΛΤΙΩΣΗΣ ΠΡΟΣΒΑΣΗΣ ΣΕ ΓΕΩΡΓΙΚΗ ΓΗ ΚΑΙ ΚΤΗΝΟΤΡΟΦΙΚΕΣ ΕΚΜΕΤΑΛΛΕΥΣΕΙΣ ΤΟΥ ΔΗΜΟΥ ΣΕΡΡΩΝ

ΟΡΙΣΤΙΚΗ ΜΕΛΕΤΗ

ΔΙΑΤΟΜΕΣ

Κλίμακα: 1: 200	ΦΥΛΛΟ 1 από 1
ΗΜΕΡΟΜΗΝΙΑ: ΙΑΝΟΥΑΡΙΟΣ 2022	ΑΡΙΘ. ΣΧΕΔΙΟΥ Σ Δ 2
ΜΕΛΕΤΗ:	

ΑΝΤΩΝΙΑΔΗΣ ΒΑΣΙΛΕΙΟΣ
ΑΓΡ.ΤΟΠΟΓΡΑΦΟΣ ΜΗΧΑΝΙΚΟΣ MSc
Ν. Κερκίνη Γ. Κατσιμή
τ.24270 22144 το. 6972 992 105
e-mail:vasantoniadis@gmail.com

ΣΥΝΤΑΞΑΝΤΕΣ:

ΑΝΤΩΝΙΑΔΗΣ ΒΑΣΙΛΕΙΟΣ
ΑΓΡ.ΤΟΠΟΓΡΑΦΟΣ ΜΗΧΑΝΙΚΟΣ MSc
Α.Μ.Τ.Ε.Ε. 116 Α' ΤΑΞΗΣ

ΕΛΕΓΧΘΗΚΕ:

ΑΝΤΩΝΙΑΔΗΣ ΒΑΣΙΛΕΙΟΣ
ΑΓ.ΤΟΠΟΓΡ.ΜΗΧΑΝΙΚΟΣ MSc
Α.Μ.Τ.Ε.Ε. 116 Α' ΤΑΞΗΣ

ΕΓΚΡΙΘΗΚΕ:

ΑΝΤΩΝΙΟΣ ΣΠΕΤΣΙΟΣ
Αντιδήμαρχος

ΗΜΕΡΟΜ. ΣΥΝΤΑΞΗΣ: ...03 / 01 / 2022

ΗΜΕΡΟΜ. ΕΛΕΓΧΟΥ: Α.Μ.Τ.Ε.Ε. 116 Α' ΤΑΞΗΣ

ΗΜΕΡΟΜ. ΕΓΚΡΙΣΗΣ: ...07 / 01 / 2022
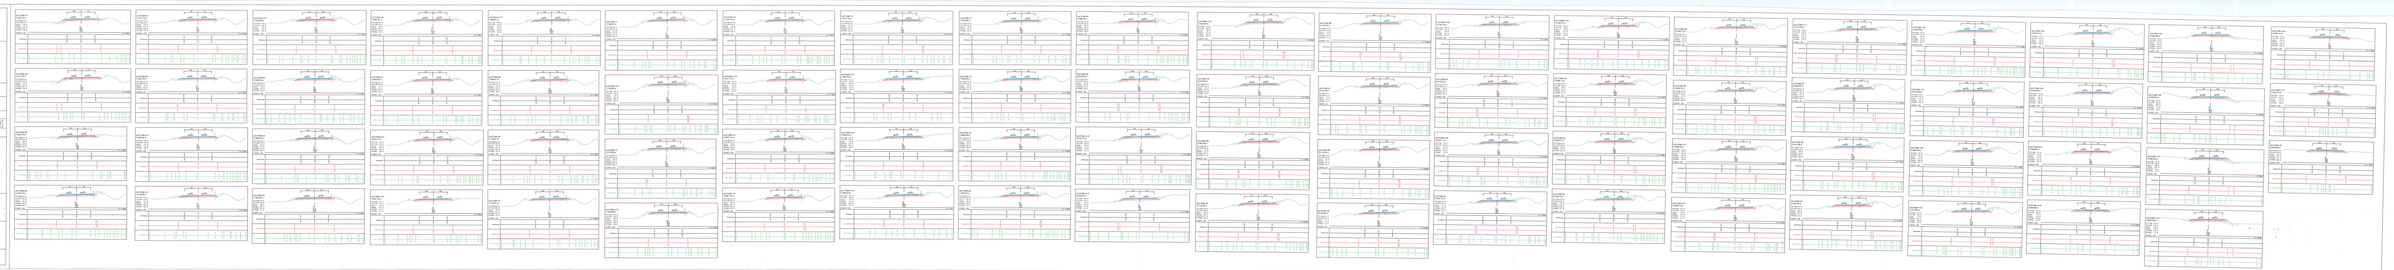
ΣΗΜΕΙΩΣΕΙΣ: