


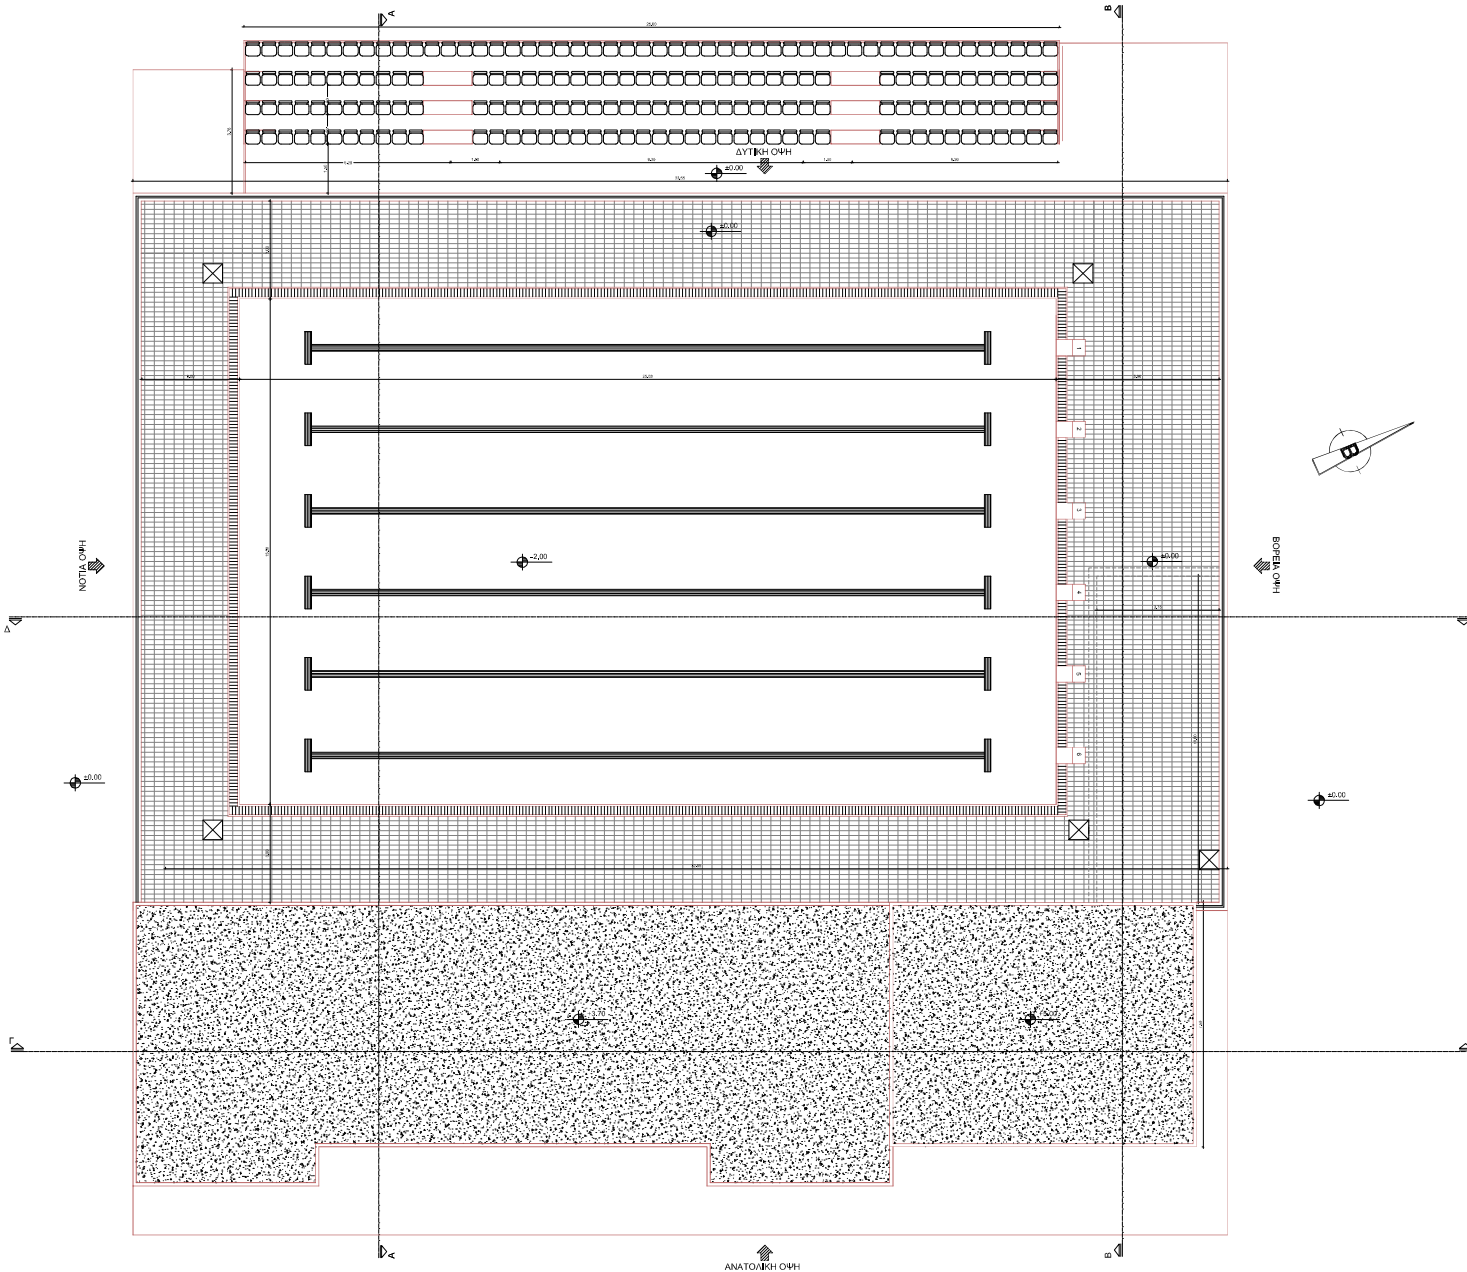

ΥΠΟΜΝΗΜΑ ΥΛΙΚΩΝ

1. ΣΤΟΙΧΕΙΟ ΠΑΝΕΛ ΚΤΙΡ. ΥΠΟΣΤΗΡΙΚΤΙΚΩΝ ΔΟΜΩΝ
2. ΣΤΟΙΧΕΙΟ ΥΠΑΙΘΡΙΟΥ ΠΛΑΚΙΔΙΟΥ
3. ΣΤΟΙΧΕΙΟ ΔΑΠΕΔΟΣΤΡΩΣΗΣ ΜΕ ΤΣΙΜΕΝΤΟΠΛΑΚΕΣ
4. ΣΤΟΙΧΕΙΟ ΠΡΑΣΙΝΟΥ
5. ΣΤΟΙΧΕΙΟ ΑΝΤΙΟΛΙΣΘΗΡΩΝ ΠΛΑΚΩΝ ΠΕΖΟΔΡΟΜΙΟΥ
5. ΣΤΟΙΧΕΙΟ ΑΝΤΙΣΤΕΓΑΝΩΤΙΚΗΣ ΤΕΛΙΚΗΣ ΕΠΙΣΤΡΩΣΗΣ ΠΛΑΚΑΣ

ΜΕΛΕΤΗΤΕΣ :

ΒΑΣΙΛΙΚΗ ΤΣΙΡΙΚΑ

ΑΡΧΙΤΕΚΤΩΝ ΜΗΧΑΝΙΚΟΣ Α.Π.Θ, MA DESIGN UCA ROCHESTER

ΕΡΓΟΔΟΤΗΣ :

ΔΗΜΟΣ ΣΕΡΡΩΝ
Δ/ΝΣΗ ΤΕΧΝΙΚΩΝ ΥΠΗΡΕΣΙΩΝ

ΕΡΓΟ :

ΒΙΟΜΗΧΑΝΟΠΟΙΗΜΕΝΟ ΚΟΛΥΜΒΗΤΙΚΟ
ΚΕΝΤΡΟ ΠΡΟΠΟΝΗΤΙΚΟΥ ΧΑΡΑΚΤΗΡΑ

ΔΙΕΥΘΥΝΣΗ :

ΠΑΡΚΟ ΟΜΟΝΟΙΑΣ ΣΕΡΡΩΝ- ΔΗΜΟΣ ΣΕΡΡΩΝ
ΝΟΜΟΣ ΣΕΡΡΩΝ
Π. ΚΕΝΤΡΙΚΗΣ ΜΑΚΕΔΟΝΙΑΣ

ΚΑΤΗΓΟΡΙΑ ΜΕΛΕΤΗΣ :

ΑΡΧΙΤΕΚΤΟΝΙΚΑ ΣΧΕΔΙΑ

ΤΙΤΛΟΣ ΣΧΕΔΙΟΥ :

ΑΝΟΨΗ

ΑΡΙΘ. ΣΧΕΔΙΟΥ :

A3

ΚΑΙΜΑΚΑ :

1: 100

ΣΦΡΑΠΙΔΑ / ΥΠΟΓΡΑΦΗ :

ΘΕΩΡΗΣΗ :

ΒΑΣΙΛΙΚΗ ΧΡΗ. ΤΣΙΡΙΚΑ
ΑΡΧΙΤΕΚΤΩΝ ΜΗΧΑΝΙΚΟΣ Α.Π.Θ.
ΑΡ. Μ. ΤΕΛ. 119148
Π. ΚΩΣΤΟΠΟΛΟΥ 12 - 62122 - ΣΕΡΡΕΣ
Α.Φ.Μ. 120130933 - Δ.Ο.Υ. Α' ΣΕΡΡΩΝ

ΑΥΓΟΥΣΤΟΣ 2024

DWGNAME