




**ΕΛΛΗΝΙΚΗ ΔΗΜΟΚΡΑΤΙΑ
ΝΟΜΟΣ ΣΕΡΡΩΝ
ΔΗΜΟΣ ΣΕΡΡΩΝ**

**ΕΡΓΟ : ΣΥΝΤΗΡΗΣΗ ΟΔΙΚΟΥ ΔΙΚΤΥΟΥ
ΔΗΜΟΥ ΣΕΡΡΩΝ ΕΤΟΥΣ 2022-2023**

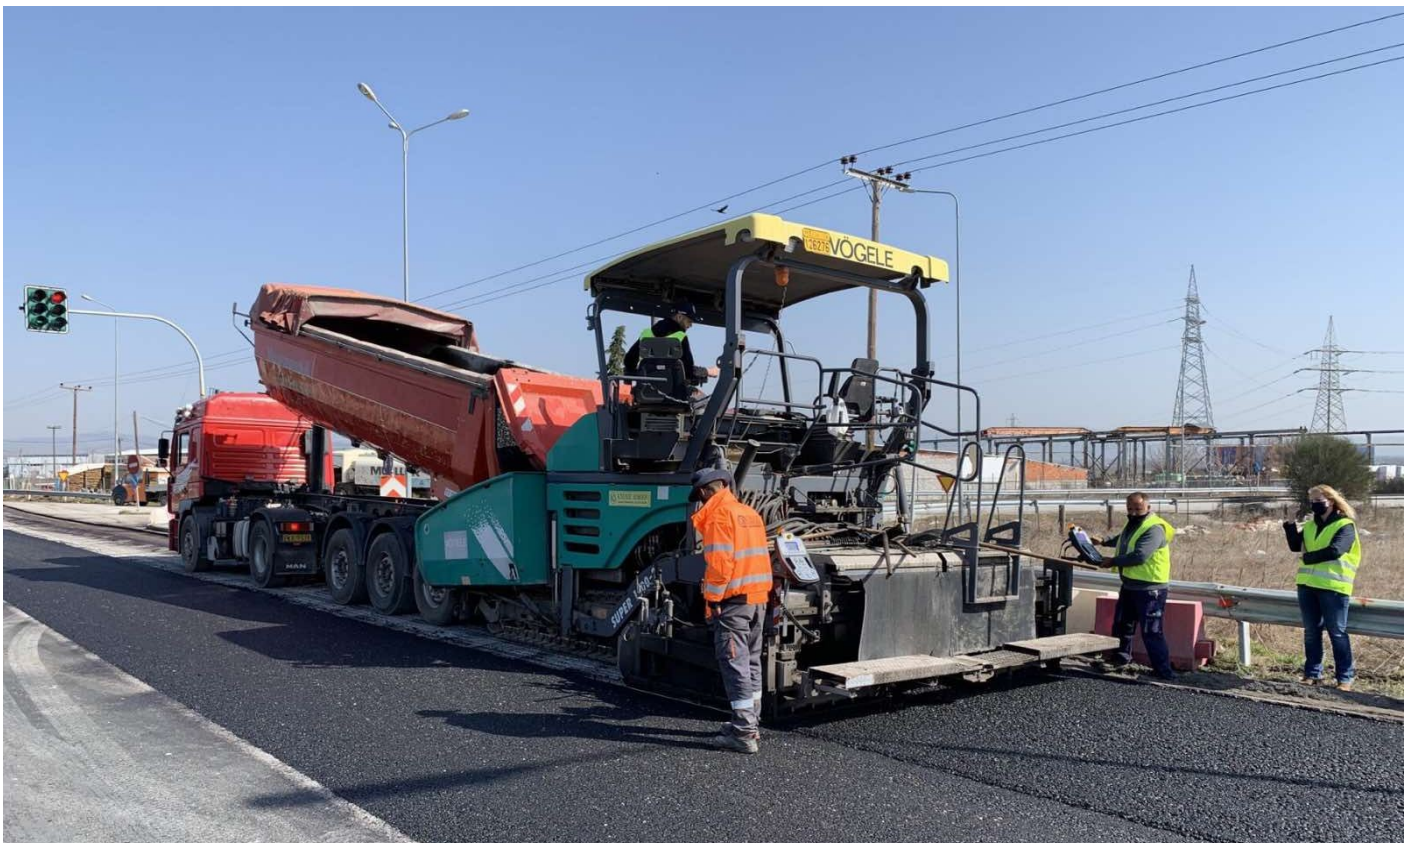

**ΠΡΟΫΠΟΛΟΓΙΣΜΟΣ : 500.000,00 €
ΑΡ. ΜΕΛΕΤΗΣ : 26/2022**



ΕΛΛΗΝΙΚΗ ΔΗΜΟΚΡΑΤΙΑ
ΔΗΜΟΣ ΣΕΡΡΩΝ
ΔΙΕΥΘΥΝΣΗ ΤΕΧΝΙΚΩΝ ΥΠΗΡΕΣΙΩΝ
ΤΜΗΜΑ ΟΙΚΟΔΟΜΙΚΩΝ ΕΡΓΩΝ -
ΟΔΟΠΟΪΑΣ - ΥΔΡΑΥΛΙΚΩΝ ΈΡΓΩΝ
ΚΑΙ ΥΠΗΡΕΣΙΩΝ
ΓΡΑΦΕΙΟ ΕΡΓΩΝ - ΜΕΛΕΤΩΝ

ΕΡΓΟ : «Συντήρηση οδικού δικτύου
Δήμου Σερρών έτους 2022-2023»

ΑΡΙΘΜ. ΜΕΛΕΤΗΣ : 26/2022

ΤΕΧΝΙΚΗ ΠΕΡΙΓΡΑΦΗ

1. ΓΕΝΙΚΑ

Η παρούσα μελέτη, προϋπολογισμού 500.000,00 ευρώ με Φ.Π.Α. 24%, αφορά ασφαλτοστρώσεις και αποκαταστάσεις σε διάφορα σημεία του οδικού δικτύου του Δήμου Σερρών, προκειμένου να βελτιωθεί κατά το δυνατόν άμεσα η οδική ασφάλεια.

Αντικείμενο της παρούσας εργολαβίας είναι η υλοποίηση κυρίως άμεσων αλλά και βραχυπρόθεσμων παρεμβάσεων για τη συντήρηση, τη βελτίωση και την αποκατάσταση φθορών και βλαβών του δημοτικού οδικού δικτύου και γενικότερα την επαναφορά του (κατά το δυνατόν) στην αρχική κατάσταση καθώς και την αντιμετώπιση επειγουσών αναγκών για την εξασφάλιση της οδικής ασφάλειας.

Οι εργασίες που προβλέπονται να εκτελεστούν, όπως αυτές περιγράφονται στο αναλυτικό τιμολόγιο αφορούν στην άμεση αποκατάσταση βλαβών των ασφαλικών οδοστρωμάτων, στη συντήρηση και στην ανακατασκευή ασφαλοταπήτων.

Για την επιλογή του είδους των τεχνικών επεμβάσεων και την ποσότητα των εργασιών, έχουν ληφθεί υπ' όψη οι προτεραιότητες αναγκών συντήρησης των οδικών αξόνων αρμοδιότητας Δήμου Σερρών, σύμφωνα και με:

- Αυτοψίες στα πλαίσια της τεχνικής αστυνόμευσης που έχουν πραγματοποιήσει κλιμάκια τεχνικών υπαλλήλων της Διεύθυνσης Τεχνικών Υπηρεσιών του Δήμου Σερρών.
- Σχετικά έγγραφα του Τμήματος Τροχαίας Σερρών.
- Προτάσεις από τον πρόεδρο ή το συμβούλιο της Κοινότητας σύμφωνα με τα άρθρα 82, 83 και 84 του Ν.4555/2018.

Προτεραιότητα θα δοθεί γενικά, στις εργασίες άρσης επικινδυνότητας, επισκευής και συντήρησης για την αποκατάσταση των υπαρχουσών φθορών των οδικών αξόνων.

Σε κάθε περίπτωση, πριν την αποκατάσταση, θα προηγείται φωτογράφιση και καταγραφή των βλαβών από τον ανάδοχο σε συνεργασία με την επίβλεψη και τα στοιχεία αυτά θα επισυνάπτονται στα Τεύχη Αναλυτικών Επιμετρήσεων και στο Μητρώο της εργολαβίας.

2. ΑΝΤΙΚΕΙΜΕΝΟ ΤΗΣ ΜΕΛΕΤΗΣ

Δεδομένου του ως άνω χαρακτήρα της εργολαβίας (συντήρηση - επισκευή - άρση επικινδυνότητας) η Διευθύνουσα Υπηρεσία διατηρεί το δικαίωμα να δίνει εντολή - υπόδειξη στον Ανάδοχο για:

- Εκτέλεση επειγουσών εργασιών σύμφωνα με τις συμβατικές τιμές μονάδας αλλά και εκτέλεσης νέων ή απολογιστικών εργασιών.
- Άμεση οριοθέτηση και κατάλληλη σήμανση σε διαπιστωμένες από την υπηρεσία μας βλάβες του οδοστρώματος που εκθέτουν σε κίνδυνο την ασφάλεια των χρηστών του οδικού δικτύου.
- Συχνές τροποποιήσεις του εγκεκριμένου χρονοδιαγράμματος, που θα αφορούν τόσο στη σειρά (προτεραιότητα) όσο και στη διάρκεια κατασκευής των εργασιών.
- Επιθεώρηση του οδικού δικτύου του Δήμου Σερρών, που θα περιλαμβάνει αναλυτική υποβολή τεχνικών δελτίων βλαβών και πλήρη φωτογραφική αποτύπωση. **Η αποκατάσταση των επικίνδυνων σημείων (επούλωση με θερμό ή ψυχρό ασφαλτόμιγμα) θα γίνεται άμεσα και θα πληρώνεται ιδιαιτέρως σύμφωνα με την εργασία και το Τιμολόγιο Μελέτης. Επίσης δεσμεύεται ότι:**
 - Θα καταθέτει μηνιαίως στην Υπηρεσία εγγράφως τα δελτία τεχνικής αστυνόμευσης όλου του οδικού δικτύου αρμοδιότητας συντήρησης του Δήμου Σερρών, σχετικά με ενδεχόμενες φθορές της οδού, με καταγραφή των στοιχείων που πρέπει να προσεχθούν, τα στοιχεία που ήταν επικίνδυνα και αποκαταστάθηκαν άμεσα και τα στοιχεία των έκτακτων επιθεωρήσεων που πραγματοποιήθηκαν τον εξεταζόμενο μήνα.
 - Για κάθε οδικό άξονα, θα υποβάλει βιντεοσκόπηση της αστυνόμευσης, χάρτη με τις εκτεταμένες βλάβες και ενδεικτικό προϋπολογισμό των απαιτούμενων παρεμβάσεων σύμφωνα τα στοιχεία των έκτακτων επιθεωρήσεων που πραγματοποιήθηκαν τον εξεταζόμενο μήνα.
 - Κατά τη διάρκεια της τακτικής επιθεώρησης θα προβαίνει άμεσα σε αποκατάσταση

βλαβών στην κατακόρυφη σήμανση, εάν εντοπιστεί κάποια ανάγκη. Η αποκατάσταση θα περιλαμβάνει αποκατάσταση βλάβης με ψυχρή άσφαλτο ή με θερμή άσφαλτο εφόσον αυτό είναι δυνατό.

- Κατά τη διάρκεια έκτακτων επιθεωρήσεων, μετά από εντολή της υπηρεσίας, θα διαθέτει άμεσα συνεργείο αποκατάστασης αυθημερόν ή το πολύ την επόμενη ημέρα για αποκατάσταση της βλάβης.
- Θα αναφέρει τις ενέργειες της αποκατάστασης βλαβών άμεσα στην Υπηρεσία.

Επισημαίνεται ότι το σύνολο των εργασιών της εργολαβίας θα απαρτίζεται κυρίως από εργασίες μικρής έκτασης, οι οποίες θα είναι τοπικές και θα γίνονται τμηματικά, όπως εργασίες:

- Τσιμεντοστρώσεων σε περιοχές με μεγάλο υψόμετρο
- Οδοστρωσίας, με τοπικές εξυγιάνσεις οδοστρωμάτων, όπου κριθεί απαραίτητο από την Υπηρεσία.
- Ασφαλικών σε κοινότητες του Δήμου Σερρών και εντός του αστικού ιστού της πόλης, με εργασίες αποκατάστασης του φθαρμένου ασφαλτοτάπητα με ή χωρίς απόξεση του υπάρχοντος ασφαλτικού με ασφαλικές στρώσεις σταθερού και μεταβλητού πάχους.

Οι 23 κοινότητες στις οποίες θα πραγματοποιηθούν εργασίες, παρατίθενται ως κάτωθι, στον πίνακα προμέτρησης:

ΠΙΝΑΚΑΣ ΠΡΟΜΕΤΡΗΣΗΣ ΠΟΣΟΤΗΤΩΝ ΓΙΑ ΤΙΣ ΚΟΙΝΟΤΗΤΕΣ

| ΚΟΙΝΟΤΗΤΑ | ΠΟΣΟΤΗΤΑ ΑΣΦΑΛΤΙΚΗΣ ΣΤΡΩΣΗΣ ΚΥΚΛΟΦΟΡΙΑΣ (τόνοι) |
|--|--|
| A. ΔΗΜΟΤΙΚΗ ΕΝΟΤΗΤΑ ΑΝΩ ΒΡΟΝΤΟΥΣ | |
| Άνω Βροντού | 12 μ3 Ο/Σ |
| B. ΔΗΜΟΤΙΚΗ ΕΝΟΤΗΤΑ ΚΑΠ. ΜΗΤΡΟΥΣΙΟΥ | |
| Μητρούσι | 164 |
| Άνω Καμήλα | 57 |
| Αναγέννηση | 64 |
| Βαμβακιά | 44 |
| Μονοκκλησιά | 26 |
| Προβατάς | 92 |
| Γ. ΔΗΜΟΤΙΚΗ ΕΝΟΤΗΤΑ ΛΕΥΚΩΝΑ | |
| Λευκώνας | 200 |
| Χριστός | 33 |
| Καλά Δέντρα | 95 |
| Δ. ΔΗΜΟΤΙΚΗ ΕΝΟΤΗΤΑ ΟΡΕΙΝΗΣ | |

| | |
|---------------------------------------|---------------------------|
| Ορεινή | 63 |
| Ε. ΔΗΜΟΤΙΚΗ ΕΝΟΤΗΤΑ ΣΕΡΡΩΝ | |
| Ελαιώνας | 36 |
| Επτάμυλοι | 60 |
| Οινούσα (Χιονοχωρι) | 48 |
| Ε. ΔΗΜΟΤΙΚΗ ΕΝΟΤΗΤΑ ΣΚΟΥΤΑΡΕΩΣ | |
| Σκούταρι | 180 |
| Αγία Ελένη | 40 |
| Αδελφικό | 21 |
| Βαμβακούσσα | 21 |
| Κάτω Καμήλα | 96 |
| Κουβούκλια | 19 |
| Κουμαριά | 32 |
| Κωνσταντινάτο | 29 |
| Πεπονιά | 37 |
| Σύνολο: | <u>1.457 τόνοι</u> |

- Επούλωση φθορών με θερμό ή με ψυχρό ασφαλτόμιγμα, όταν οι καιρικές συνθήκες δεν είναι κατάλληλες,

καθώς επίσης και οποιαδήποτε άλλη εργασία που πιθανόν να παρουσιαστεί κατά το χρονικό διάστημα εκτέλεσης της σύμβασης

- Εργασίες αποξήλωσης & αντικατάστασης φθαρμένων κιγκλιδωμάτων γεφυρών οδικού δικτύου αρμοδιότητας Δήμου Σερρών, όπως φαίνεται στον συνημμένο πίνακα προμέτρησης

Όλες οι αναφερόμενες εργασίες θα εκτελεστούν και θα επιμετρηθούν σύμφωνα με το τιμολόγιο της μελέτης με τις εγκεκριμένες Ελληνικές Τεχνικές Προδιαγραφές (ΕΤΕΠ) (ΦΕΚ 2221 Β730-7-2012) και δεν θα επιφέρουν καμία αλλαγή στα γεωμετρικά χαρακτηριστικά της οδού.

Ιδιαίτερως τονίζεται η ανάγκη τοποθέτησης από τον ανάδοχο με ευθύνη του και με δαπάνες του επαρκούς εργοταξιακής σήμανσης κατά τη διάρκεια εκτέλεσης των εργασιών, προς αποφυγή τροχαίων ατυχημάτων και προστασίας των εργαζομένων και σύμφωνα με την εγκύκλιο υπ' αριθμ/ ΔΙΠΑΔ/οικ/502/1-07-2003 του ΠΕΧΩΔΕ (ΦΕΚ Β' /946/9-7-2003) σε συνδυασμό με τα προβλεπόμενα στο τεύχος 7 των ΟΜΟΕ-ΣΕΕΟ του ΥΠΟ.ΜΕ.ΔΙ. αλλά και σύμφωνα με τα άρθρα 9 και 10 του Ν. 2696/99 Κ.Ο.Κ. όπως τροποποιήθηκε με τις διατάξεις του Ν. 3542/2007 και ισχύει σήμερα.

3. ΕΡΓΑΣΙΕΣ ΑΜΕΣΗΣ ΕΠΕΜΒΑΣΗΣ

Υπενθυμίζεται (όπως τονίζεται και στην Ε.Σ.Υ.) ότι προκειμένου να επιτευχθεί ο στόχος της συντήρησης των δημοτικών οδών για όλο το χρονικό διάστημα εκτέλεσης των εργασιών της εργολαβίας, καθώς και της άρσης επικινδυνότητας των υπάρχουσών φθορών, ο Ανάδοχος δεσμεύεται ότι θα έχει διαρκή επικοινωνία (ακόμη και σε μη εργάσιμες ώρες και σε αργίες εάν αυτό κρίνεται απαραίτητο) με την Διευθύνουσα Υπηρεσία, προκειμένου να επιβεβαιώνεται διαρκώς η σειρά και η τοποθεσία εκτέλεσης των εργασιών. Η επικοινωνία αυτή θα επιτυγχάνεται με κάθε πρόσφορο μέσο (έγγραφα, τηλέφωνο, ηλεκτρονικά μηνύματα e-mails κλπ).

Ο Ανάδοχος υποχρεούται να συγκροτήσει Τεχνικό συνεργείο άμεσης επέμβασης, το οποίο θα καλύπτει όλες τις οδούς αρμοδιότητας του Δήμου Σερρών. Το προσωπικό του συνεργείου θα μετακινείται προς εκτέλεση εργασιών αποκατάστασης βλαβών της οδού κατόπιν εντολής της Υπηρεσίας αλλά και όταν διαπιστώνεται με οποιοδήποτε τρόπο ανάγκη άμεσης επέμβασης. Ο Ανάδοχος σε κάθε περίπτωση υποχρεούται να ενημερώσει την Υπηρεσία προτού προβεί στις απαραίτητες ενέργειες. Επίσης υποχρεούται να ελέγχει σε καθημερινή βάση το οδικό δίκτυο προς αποφυγή και πρόληψη επικινδύνων καταστάσεων για τους διερχόμενους. Η εργασία του συνεργείου άμεσης επέμβασης θα αρχίζει καθημερινά στις 08:00, θα λήγει στις 16:00 και θα λειτουργεί καθημερινά (Δευτέρα έως Παρασκευή) σε 8ώρη και πενθήμερη βάση. Εκτός του κανονικού ωραρίου ο Ανάδοχος έχει υποχρέωση να συγκροτήσει και να διαθέσει **συνεργεία, όλο το 24ωρο, επτά ημέρες την εβδομάδα χωρίς να εξαιρούνται Σάββατα, Κυριακές και αργίες και θα εκτελεί εργασίες άμεσης επέμβασης μετά από γραπτή εντολή της Υπηρεσίας.** Οι εργασίες αυτές πληρώνονται ιδιαίτερα σύμφωνα με τα όσα αναφέρονται στο περιγραφικό Τιμολόγιο της μελέτης.

Επίσης ο Ανάδοχος στα πλαίσια της σύμβασης έχει υποχρέωση να εκτελεί άμεσα εργασίες αποκατάστασης βλαβών της Οδού με τα κατάλληλα συνεργεία όπως περιγράφονται παρακάτω ενδεικτικά:

- **Πλήρωση λάκκων επικίνδυνων για την οδική ασφάλεια**

Η πλήρωση επικίνδυνων λάκκων γίνεται άμεσα με χρήση ψυχρού ασφαλομίγματος και πληρώνεται σύμφωνα με τα όσα αναφέρονται στο περιγραφικό τιμολόγιο.

- **Αποξήλωση παράνομων διαφημιστικών αφισών και αεροπανό.**

Η εργασία αυτή δεν πληρώνεται ιδιαίτερα εκτός αν απαιτηθεί χρήση μηχανήματος ή πραγματοποιηθεί εκτεταμένα σε μεγάλο μήκος οδού.

- Σήμανση βλαβών όταν δεν μπορούν να αποκατασταθούν άμεσα. Η εργασία αυτή δεν πληρώνεται ιδιαίτερα.

- Σήμανση και αποκατάσταση βλαβών της Οδού που προκύπτουν μετά από έκτακτα περιστατικά.

- Άρση καταπτώσεων

Φερτές ύλες και λίθοι στο οδόστρωμα από καταπτώσεις πρανών, που περιορίζουν το πλάτος του οδοστρώματος και είναι επικίνδυνοι για την κυκλοφορία, απομακρύνονται ώστε να μην αποτελούν κίνδυνο για την οδική ασφάλεια. Η εργασία αυτή δεν πληρώνεται ιδιαίτερα, εκτός αν απαιτηθεί η χρήση μηχανημάτων έργου. Η δαπάνη προκύπτει από το είδος και τον αριθμό των μηχανημάτων καθώς επίσης τον χρόνο απασχόλησής τους.

Στις κοινότητες του Δήμου Σερρών, θα αποκατασταθούν υφιστάμενες φθορές με θερμό ή ψυχρό ασφατόμιγμα και εάν κριθεί απαραίτητο θα ασφαλοστρωθούν ή θα τσιμεντοστρωθούν τμήματα του οδικού δικτύου εντός των οικισμών που παρουσιάζουν τις μεγαλύτερες βλάβες στο οδόστρωμα. Όλα τα παραπάνω λαμβάνοντας τα Δελτία Τεχνικής Αστυνόμευσης της Υπηρεσίας και κατόπιν συνεννόησης με τον πρόεδρο ή το συμβούλιο της Κοινότητας σύμφωνα με τα άρθρα 82, 83 και 84 του Ν.4555/2018.

5. ΑΠΟΛΟΓΙΣΤΙΚΑ

Οι απολογιστικές εργασίες (άρθρο 154, Ν.4412/2016) θα πραγματοποιούνται κατόπιν ειδικής εντολής από τη Διευθύνουσα Υπηρεσία στον ανάδοχο, ο οποίος είναι υποχρεωμένος να εκτελέσει και αναγκαίες απολογιστικές εργασίες, μέχρι του ποσού που αντιστοιχεί στο 15% της αξίας της σύμβασης χωρίς ΦΠΑ και που αφορούν κυρίως εργασίες που αφορούν την άμεση αποκατάσταση για την άρση επικινδυνότητας του οδικού δικτύου. Στην περίπτωση αυτή καταβάλλεται στον ανάδοχο και περιλαμβάνεται στην πιστοποίηση η πραγματική δαπάνη που προκύπτει, σύμφωνα με τα νόμιμα αποδεικτικά πληρωμής για την εκτέλεση των εργασιών. Η δαπάνη αυτή δεν υπόκειται στην έκπτωση της δημοπρασίας. Καταβάλλεται επίσης στον ανάδοχο το εργολαβικό ποσοστό της παραγράφου 2 του άρθρου 126, Στο ποσοστό αυτό εφαρμόζεται η ρητή ή τεκμαρτή έκπτωση της δημοπρασίας.

6. ΧΡΗΜΑΤΟΔΟΤΗΣΗ

Το έργο χρηματοδοτείται από πιστώσεις ΣΑΤΑ ΠΑΡΛΕΘ. ΕΤΩΝ (40.000,00€) & ΣΑΤΑ 2022 & 2023 (460.000,00€) συμπεριλαμβανομένου του ΦΠΑ. Το Ε.Ο. ορίζεται σε 18%, ο δε Φ.Π.Α 24% και βαρύνει τον κύριο του έργου.

Τυχόν αλλαγές, δυσκολίες ή υπερβάσεις κατά την διάρκεια εκτέλεσης του έργου που δεν συμπεριλαμβάνονται στην παρούσα μελέτη θα αντιμετωπισθούν από την επίβλεψη, η οποία θα γίνει από την Δ/νση Τεχνικών Υπηρεσιών του Δήμου Σερρών, σύμφωνα με τις διατάξεις του Ν.4412/2016 : Δημόσιες Συμβάσεις Έργων, Προμηθειών και Υπηρεσιών (προσαρμογή στις Οδηγίες 2014/24/ΕΕ και 2014/25/ΕΕ), όπως αυτός τροποποιήθηκε και ισχύει με το Ν.4781/2021.

Ενδεικτικά αναφέρεται ότι εάν κατά την διάρκεια εκτέλεσης του έργου βρίσκεται σε ισχύς η υπ' αριθμ. 275234/12-9-2022 ΚΥΑ "Καθορισμός τρόπου υπολογισμού της αξίας της ασφάλτου, του πολυβινυλοχλωριδίου (PVC) και του πολυαιθυλενίου υψηλής πυκνότητας (HDPE) απολογιστικά", τότε η απολογιστική πληρωμή της ασφάλτου θα πραγματοποιηθεί βάσει αυτής της απόφασης. Ταυτόχρονα όμως θα συνταχθεί από την επιβλέπουσα υπηρεσία Α.Π.Ε. & Π.Τ.Μ.Ν.Ε., για την σύνταξη νέου άρθρου τιμολογίου για την ασφατική στρώση κυκλοφορίας, μη συμπεριλαμβανομένης της τιμής της ασφάλτου.

Σέρρες, Οκτώβριος 2022
Ο Συντάξας

Για το Τμήμα Οικοδομικών
Έργων-Οδοποιίας-Υδραυλικών
Έργων & Υπηρεσιών
Η Προϊσταμένη

ΘΕΩΡΗΘΗΚΕ
Ο Διευθυντής Τ.Υ.Δ.

ΒΑΔΙΑΚΑΣ ΠΟΛΥΧΡΟΝΗΣ
ΠΟΛΙΤΙΚΟΣ ΜΗΧΑΝΙΚΟΣ
ΜΕ Β' ΒΑΘΜΟ

ΜΑΡΙΝΑΚΗ ΑΙΚΑΤΕΡΙΝΗ
ΠΟΛΙΤΙΚΟΣ ΜΗΧΑΝΙΚΟΣ
ΜΕ Α' ΒΑΘΜΟ

ΠΑΛΛΑΣ ΧΡΗΣΤΟΣ
Η/Μ ΜΗΧΑΝΙΚΟΣ
ΜΕ Α' ΒΑΘΜΟ



ΕΛΛΗΝΙΚΗ ΔΗΜΟΚΡΑΤΙΑ
ΝΟΜΟΣ ΣΕΡΡΩΝ
ΔΗΜΟΣ ΣΕΡΡΩΝ
ΔΙΕΥΘΥΝΣΗ ΤΕΧΝΙΚΩΝ
ΥΠΗΡΕΣΙΩΝ
ΤΜΗΜΑ: ΕΡΓΩΝ & ΜΕΛΕΤΩΝ
ΑΡΙΘΜ. ΜΕΛΕΤΗΣ : 26/2022

ΕΡΓΟ : "ΣΥΝΤΗΡΗΣΗ ΟΔΙΚΟΥ ΔΙΚΤΥΟΥ
ΔΗΜΟΥ ΣΕΡΡΩΝ ΕΤΟΥΣ 2022-2023"

| ΠΡΟΫΠΟΛΟΓΙΣΜΟΣ ΜΕΛΕΤΗΣ | | | | | | | | |
|--------------------------|---|------|------|----------------------|---------------------|-----------|------------------|--------------------|
| Ομάδα Α - Τεχνικά Έργα | | | | | | | | |
| α/α | Εργασίες | Μ.Μ. | Α.Τ. | Κωδικός Αρθρου | Κωδικός Αναθεώρησης | Ποσότητες | Τιμή Μονάδας (€) | Δαπάνη (€) |
| 1 | Γενικές εκσκαφές σε έδαφος γαιώδες -ημιβραχώδες | m3 | 1 | ΠΤΕ ΟΔΟ Α-2 | ΟΔΟ-1123Α | 200.00 | 2.80 | 560.00 € |
| 2 | Κατασκευές από σκυρόδεμα κατηγορίας C16/20, ρείθρων, τραπεζοειδών τάφρων, στρώσεων προστασίας στεγάνωσης γεφυρών κλπ. | m3 | 2 | ΠΤΕ ΟΔΟ Β.29.3.1 | ΟΔΟ 2532 | 50.00 | 94.20 | 4,710.00 € |
| 3 | Χαλύβδινο δομικό πλέγμα Β500C εκτός υπογείων έργων | χλγ | 3 | ΠΤΕ ΟΔΟ Β-30.3 | ΥΔΡ 7018 | 500.00 | 1.15 | 575.00 € |
| 4 | Βάση οδοστρωσίας μεταβλητού πάχους | m3 | 4 | ΠΤΕ ΟΔΟ Γ-2.1 | ΟΔΟ-3211.Β | 50.00 | 13.60 | 680.00 € |
| 5 | Αποξήλωση ασφαλτοταπτήτων και στρώσεων οδοστρωσίας με τσιμέντο | m3 | 5 | Σχ. ΠΤΕ ΟΔΟ Α-2.1 | ΟΔΟ 1123Α | 50.00 | 12.50 | 625.00 € |
| 6 | Προσαρμογή στάθμης υφισταμένου φρεατίου επί ανακατασκευασμένου οδοστρώματος ή πεζοδρομίου | τεμ | 6 | Σχ. ΠΤΕ ΟΔΟ Β-85 | ΟΔΟ 2548 | 50.00 | 41.00 | 2,050.00 € |
| 7 | Χυτοσιδηρά καλύμματα φρεατίων, εσχάρες υπονόμων | χλγ | 7 | ΠΤΕ ΟΔΟ Β-49 | ΥΔΡ 6752 | 250.00 | 1.45 | 362.50 € |
| 8 | Φρεάτιο υδροσυλλογής τύπου Φ1Ν (ΠΚΕ) και σύνδεση με το δίκτυο | τεμ | 8 | Σχ. ΠΤΕ ΟΔΟ Β-66.1 | ΟΔΟ 2548 | 1.00 | 500.00 | 500.00 € |
| 9 | Αποξήλωση μεταλλικών κικλιδωμάτων | χλγ | 9 | ΠΤΟΕ 22.65.02 | ΟΙΚ 2275 | 8,000.00 | 0.35 | 2,800.00 € |
| 10 | Σιδηρά κικλιδώματα | χλγ | 10 | ΠΤΕ ΟΔΟ Ε-4.2 | ΟΔΟ-2652 | 8,000.00 | 2.70 | 21,600.00 € |
| 11 | Διαγράμμιση οδοστρώματος με ανακλαστική βαφή | m2 | 12 | ΠΤΕ ΟΔΟ Ε-17.1 | ΟΙΚ 7788 | 500.00 | 3.80 | 1,900.00 € |
| 12 | Πινακίδες ρυθμιστικές μεσαίου μεγέθους | τεμ | 12 | ΠΤΕ ΟΔΟ Ε-9.4 | ΟΙΚ 6541 | 80.00 | 53.70 | 4,296.00 € |
| 13 | Στύλος πινακίδων από γαλβανισμένο σιδηροσωλήνα DN 40 mm (1 1/2") | τεμ | 13 | ΠΤΕ ΟΔΟ Ε-10.2 | ΟΔΟ 2653 | 80.00 | 31.10 | 2,488.00 € |
| 14 | Ανανέωση χρωματισμών παλαιών κικλιδωμάτων γεφυρών | μ.μ. | 14 | Σχ.ΟΙΚ 77.67.02 | ΟΙΚ-7767.4 | 750.00 | 24.00 | 18,000.00 € |
| 15 | Επιθεώρηση οδικού δικτύου | χλμ | 15 | Σχ. ΠΤΕ ΟΔΟ Β.29.3.1 | ΟΔΟ 2532 | 6,000.00 | 2.20 | 13,200.00 € |
| ΣΥΝΟΛΟ ΟΜΑΔΑΣ Α: | | | | | | | | 74,346.50 € |
| Ομάδα Β - Ασφαλτικά Έργα | | | | | | | | |
| 16 | Τομή οδοστρώματος με ασφαλτοκόπτη | m | 16 | ΠΤΕ ΟΔΟ Δ-1 | ΟΙΚ 2269Α | 100.00 | 1.00 | 100.00 € |
| 17 | Πρόσθετη αμοιβή για εκτέλεση εργασιών άμεσης επέμβασης εκτός κανονικού ωραρίου | τεμ | 17 | Σχ. ΠΤΕ ΥΔΡ 4.09 | ΟΔΟ 4521Β | 10.00 | 100.00 | 1,000.00 € |
| 18 | Απόξεση ασφαλτικού οδοστρώματος (φρεζάρισμα) σε βάθος έως 6 εκ | m2 | 18 | ΠΤΕ ΟΔΟ Δ-2.2 | ΟΔΟ 1132 | 7,000.00 | 1.45 | 10,150.00 € |
| 19 | Επούλωση φθορών οδοστρωμάτων με θερμό ασφαλτόμιγμα | τεμ | 19 | Σχ. ΠΤΕ ΥΔΡ 4.09 | ΟΔΟ 4521Β | 800.00 | 15.00 | 12,000.00 € |
| 20 | Επούλωση αποκόλλησης ασφαλτοτάπητα με ψυχρή άσφαλτο | τεμ | 20 | Σχ. ΠΤΕ ΥΔΡ 4.09 | ΟΔΟ 4521Β | 200.00 | 25.00 | 5,000.00 € |

| | | | | | | | | |
|-------------------------|--|-----|----|------------------|-----------|-----------------|-------|---------------------|
| 21 | Ασφαλτική στρώση κυκλοφορίας αστικής οδού με χρήση κοινής ασφάλτου | των | 21 | Σχ. ΠΤΕ ΟΔΟ Δ8-Α | ΟΔΟ 4521Β | 2,350.00 | 75.00 | 176,250.00 € |
| ΣΥΝΟΛΟ ΟΜΑΔΑΣ Β: | | | | | | | | 204,500.00 € |

| | |
|--------------------------------|---------------------|
| ΣΥΝΟΛΟ ΕΡΓΑΣΙΩΝ : | 278,846.50 € |
| Γ.Ε.+Ε.Ο. 18% : | 50,192.37 € |
| ΣΥΝΟΛΟ (1) : | 329,038.87 € |
| ΑΠΡΟΒΛΕΠΤΑ : | 49,355.83 € |
| ΣΥΝΟΛΟ (2) : | 378,394.70 € |
| ΑΠΟΛΟΓΙΣΤΙΚΑ : | 17,000.00 € |
| Γ.Ε.+Ε.Ο. ΑΠΟΛ. (18%) : | 3,060.00 € |
| ΣΥΝΟΛΟ ΑΠΟΛΟΓΙΣΤΙΚΩΝ : | 20,060.00 € |
| ΚΟΣΤΟΣ ΥΠΟΔΟΧΗΣ ΑΕΕΚ : | 2,081.11 € |
| ΣΥΝΟΛΟ (3) : | 400,535.81 € |
| ΑΝΑΘΕΩΡΗΣΗ : | 2,690.00 € |
| ΣΥΝΟΛΟ (4) : | 403,225.81 € |
| Φ.Π.Α. 24% : | 96,774.19 € |
| ΓΕΝΙΚΟ ΣΥΝΟΛΟ : | 500,000.00 € |

Σέρρες , Οκτώβριος 2022
Ο Συντάξας

Για το Τμήμα Οικοδομικών
Έργων-Οδοποιίας-Υδραυλικών
Έργων & Υπηρεσιών
Η Προϊσταμένη

ΘΕΩΡΗΘΗΚΕ
Ο Διευθυντής Τ.Υ.Δ.

ΒΑΔΙΑΚΑΣ ΠΟΛΥΧΡΟΝΗΣ
ΠΟΛΙΤΙΚΟΣ ΜΗΧΑΝΙΚΟΣ
ΜΕ Β' ΒΑΘΜΟ

ΜΑΡΙΝΑΚΗ ΑΙΚΑΤΕΡΙΝΗ
ΠΟΛΙΤΙΚΟΣ ΜΗΧΑΝΙΚΟΣ
ΜΕ Α' ΒΑΘΜΟ

ΠΑΛΛΑΣ ΧΡΗΣΤΟΣ
Η/Μ ΜΗΧΑΝΙΚΟΣ
ΜΕ Α' ΒΑΘΜΟ



ΕΛΛΗΝΙΚΗ ΔΗΜΟΚΡΑΤΙΑ
ΕΡΓΟ : «ΣΥΝΤΗΡΗΣΗ ΟΔΙΚΟΥ ΔΙΚΤΥΟΥ ΔΗΜΟΥ ΣΕΡΡΩΝ ΕΤΟΥΣ 2022-2023»
ΔΗΜΟΣ ΣΕΡΡΩΝ
ΔΙΕΥΘΥΝΣΗ ΤΕΧΝΙΚΩΝ ΥΠΗΡΕΣΙΩΝ
ΤΜΗΜΑ ΟΙΚΟΔΟΜΙΚΩΝ ΕΡΓΩΝ -
ΟΔΟΠΟΪΑΣ - ΥΔΡΑΥΛΙΚΩΝ ΈΡΓΩΝ
ΚΑΙ ΥΠΗΡΕΣΙΩΝ
ΓΡΑΦΕΙΟ ΕΡΓΩΝ - ΜΕΛΕΤΩΝ
ΑΡ. ΜΕΛΕΤΗΣ : 26/2022

ΤΙΜΟΛΟΓΙΟ ΜΕΛΕΤΗΣ

ΓΕΝΙΚΟΙ ΟΡΟΙ

Αντικείμενο του παρόντος τιμολογίου είναι ο καθορισμός τιμών μονάδος των εργασιών, που είναι απαραίτητες για την έντεχνη ολοκλήρωση του Έργου, όπως προδιαγράφεται στα λοιπά Τεύχη Δημοπράτησης που ορίζονται στη Διακήρυξη.

1. Οι τιμές μονάδας του παρόντος Τιμολογίου αναφέρονται σε μονάδες πλήρως περαιωμένων εργασιών, όπως περιγράφονται αναλυτικά παρακάτω, οι οποίες θα εκτελεστούν στην περιοχή του Έργου. Οι τιμές μονάδος περιλαμβάνουν όλες τις δαπάνες που αναφέρονται στην περιγραφή των εργασιών, καθώς και όσες απαιτούνται για την πλήρη και έντεχνη εκτέλεση των εργασιών, σύμφωνα και με τα λοιπά Τεύχη Δημοπράτησης.

Καμιά αξίωση ή αμφισβήτηση δεν μπορεί να θεμελιωθεί, ως προς το είδος και την απόδοση των μηχανημάτων, τις ειδικότητες και τον αριθμό του εργατοτεχνικού προσωπικού και την δυνατότητα χρησιμοποίησης ή μή μηχανικών μέσων, εκτός αν άλλως ορίζεται στα άρθρα του παρόντος.

Σύμφωνα με τα παραπάνω, με τις τιμές μονάδος του παρόντος Τιμολογίου προκύπτει το προϋπολογιζόμενο άμεσο κόστος του Έργου, δηλαδή το συνολικό κόστος των επί μέρους εργασιών ή λειτουργιών, οι οποίες συνθέτουν το φυσικό αντικείμενο του Έργου. Στις τιμές μονάδος αυτές, ενδεικτικά και όχι περιοριστικά, περιλαμβάνονται τα κάτωθι:

- 1.1 Κάθε είδους επιβάρυνση των ενσωματωμένων υλικών από φόρους, τέλη, δασμούς, έξοδα εκτελωνισμού, ειδικούς φόρους κ.λπ., πλην του Φ.Π.Α. Ο Ανάδοχος δεν απαλλάσσεται από τα τέλη διοδίων των κάθε είδους μεταφορικών του μέσων.
- 1.2 Οι δαπάνες προμηθείας των πάσης φύσεως, ενσωματωμένων και μη, κυρίων και βοηθητικών υλικών, μεταφοράς τους στις θέσεις εκτέλεσης των εργασιών, αποθήκευσης, φύλαξης, επεξεργασίας τους (αν απαιτείται) και προσέγγισής τους, με τις απαιτούμενες φορτοεκφορτώσεις, τις ασφαλίσεις των μεταφορών, τις σταλίες των μεταφορικών μέσων και τις απαιτούμενες πλάγιες μεταφορές, εκτός των ειδικών περιπτώσεων, που η μεταφορά πληρώνεται ιδιαίτερα με αντίστοιχα άρθρα του Τιμολογίου.

Ομοίως οι δαπάνες για την φορτοεκφόρτωση και μεταφορά (με την σταλία μεταφορικών μέσων) των πλεοναζόντων ή/και ακατάλληλων προϊόντων εκσκαφών και λοιπών υλικών, σε κατάλληλους χώρους απόρριψης, λαμβανομένων υπόψη των ισχυόντων Περιβαλλοντικών Όρων, σύμφωνα με την Ε.Σ.Υ. και τους λοιπούς όρους δημοπράτησης.

Το κόστος υποδοχής σε αποδεκτούς χώρους, των αποβλήτων από εκσκαφές, κατασκευές και κατεδαφίσεις (ΑΕΚΚ), όπως αυτά καθορίζονται στην ΚΥΑ 36259/1757/Ε103/2010 (ΦΕΚ 1312Β/2010) και εξειδικεύονται με την Εγκύκλιο αρ. πρωτ. οικ 4834/25-1-2013 του Υπουργείου Περιβάλλοντος Ενέργειας και Κλιματικής Αλλαγής, δεν περιλαμβάνεται στις αντίστοιχες τιμές του τιμολογίου.

Ως «κόστος υποδοχής σε αποδεκτούς χώρους» νοείται το κόστος χρήσης του συγκεκριμένου χώρου από την παράδοση των υλικών αυτών και την επέκεινα διαχείρισή τους.

- 1.3 Οι δαπάνες μισθών, ημερομισθίων, υπερωριών, υπερεργασιών, ασφαλιστικών εισφορών (στο Ι.Κ.Α., σε ασφαλιστικές εταιρείες, ή σε άλλους ημεδαπούς ή/και αλλοδαπούς ασφαλιστικούς οργανισμούς κ.λπ.), δώρων εορτών, επιδομάτων που καθορίζονται από τις ισχύουσες εκάστοτε Συλλογικές Συμβάσεις Εργασίας (αδείας, οικογενειακού, θέσεως, ανθυγιεινής εργασίας, εξαιρεσίμων αργιών κλπ), νυκτερινής απασχόλησης (πλην των έργων που η εκτέλεσή τους προβλέπεται κατά τις νυκτερινές ώρες και τιμολογούνται ιδιαίτερα) κ.λπ., του πάσης φύσεως προσωπικού (εργατοτεχνικού όλων των ειδικοτήτων οδηγών και χειριστών οχημάτων και μηχανημάτων, τεχνιτών συνεργείων, επιστημονικού προσωπικού και των επιστατών με εξειδικευμένο αντικείμενο, ημεδαπού ή αλλοδαπού που απασχολείται για την κατασκευή του έργου, επί τόπου ή οπουδήποτε αλλού.

- 1.4 Οι κάθε είδους δαπάνες για την εγκατάσταση, εξοπλισμό και λειτουργία εργοταξιακού εργαστηρίου, εάν προβλέπεται, την λήψη και μεταφορά των δοκιμών και την εκτέλεση ελέγχων και δοκιμών, είτε στο εργοταξιακό εργαστήριο ή σε κρατικό ή σε ιδιωτικό της εγκρίσεως της Υπηρεσίας, σύμφωνα με τους όρους δημοπράτησης.
- 1.5 Οι δαπάνες εγκατάστασης και λειτουργίας μονάδων παραγωγής προκατασκευασμένων στοιχείων, εφ' όσον προβλέπονται από τους όρους δημοπράτησης, συγκροτημάτων παραγωγής θραυστών υλικών (σπαστηροτριβείο), σκυροδέματος, ασφαλτομιγμάτων κλπ, στον εργοταξιακό χώρο ή εκτός αυτού.
- Στις δαπάνες αυτές περιλαμβάνονται: η εξασφάλιση του απαιτούμενου χώρου, η κατασκευή των υποδομών, κτιριακών και λοιπών έργων των μονάδων, η εγκατάσταση του απαιτούμενου κατά περίπτωση εξοπλισμού, οι λειτουργικές δαπάνες πάσης φύσεως, οι φορτοεκφορτώσεις και μεταφορές των πρώτων υλών στην μονάδα και των παραγομένων προϊόντων μέχρι τις θέσεις ενσωμάτωσής τους στο Έργο, καθώς και η αποσυναρμολόγηση των εγκαταστάσεων μετά το πέρας των εργασιών, η καθαίρεση των υποδομών τους (βάσεις, τοιχία κ.λπ. κατασκευές από σκυρόδεμα ή οποιοδήποτε άλλο υλικό) και αποκατάστασης του χώρου σε βαθμό αποδεκτό από την Υπηρεσία και σύμφωνα με τους ισχύοντες Περιβαλλοντικούς όρους.
- Οι ως άνω όροι για την αποξήλωση των μονάδων και αποκατάσταση των χώρων έχουν εφαρμογή στις ακόλουθες περιπτώσεις:
- (α) Όταν η εγκατάσταση των μονάδων έχει γίνει σε χώρο που έχει παραχωρηθεί από το Δημόσιο
- (β) Όταν οι μονάδες έχουν ανεγερθεί μεν σε χώρους που έχει εξασφαλίσει ο Ανάδοχος, αλλά έχει δοθεί προσωρινή άδεια εγκατάστασης-λειτουργίας για τις ανάγκες του συγκεκριμένου έργου.
- 1.6 Τα πάσης φύσεως ασφάλιστρα για το προσωπικό του Έργου, τις μεταφορές, τα μεταφορικά μέσα, τα μηχανήματα έργων και τις εγκαταστάσεις,
- 1.7 Οι επιβαρύνσεις από την εκτέλεση των εργασιών υπό ταυτόχρονη διεξαγωγή της κυκλοφορίας και την λήψη των απαιτούμενων προστατευτικών μέτρων, οι δαπάνες των μέτρων προστασίας των όμορων κατασκευών των χώρων εκτέλεσης των εργασιών, της πρόληψης ατυχημάτων εργαζομένων ή τρίτων, της αποφυγής βλαβών σε κινητά ή ακίνητα πράγματα τρίτων, της αποφυγής ρύπανσης ρεμάτων, ποταμών, ακτών κ.λπ., καθώς και οι δαπάνες των μέτρων προστασίας των έργων σε κάθε φάση της κατασκευής τους ανεξαρτήτως της εποχής του έτους (εκσκαφές, θεμελιώσεις, ικρίσματα, σκυροδετήσεις κ.λπ.) και μέχρι την οριστική παραλαβή τους.
- 1.8 Οι δαπάνες διεξαγωγής των ελέγχων ποιότητας και οι δαπάνες κατασκευής των πάσης φύσεως "δοκιμαστικών τμημάτων" που προβλέπονται στην Τ.Σ.Υ. και τους λοιπούς όρους δημοπράτησης (μετρήσεις, εργαστηριακοί έλεγχοι και δοκιμές, αξία υλικών, χρήση μηχανημάτων, εργασία κ.λπ.)
- 1.9 Οι δαπάνες διάθεσης, προσκόμισης και λειτουργίας του κυρίου και βοηθητικού μηχανικού εξοπλισμού και μέσων (π.χ. ικρίωμάτων, εργαλείων) που απαιτούνται για συγκεκριμένες εργασίες/λειτουργίες του έργου, στο πλαίσιο του εγκεκριμένου χρονοδιαγράμματος, στις οποίες περιλαμβάνονται τα μισθώματα, η μεταφορά επί τόπου, η συναρμολόγηση (όταν απαιτείται), η αποθήκευση, η φύλαξη, η ασφάλιση, οι αποδοχές οδηγών, χειριστών, βοηθών και τεχνιτών, τα καύσιμα, τα λιπαντικά και λοιπά αναλώσιμα, τα ανταλλακτικά, οι επισκευές, οι μετακινήσεις στον χώρο του έργου, οι ημεραργίες για οποιαδήποτε αιτία, οι πάσης φύσεως σταλίες και καθυστερήσεις (που δεν οφείλονται σε υπαιτιότητα του Κυρίου του Έργου), η αποσυναρμολόγησή τους (εάν απαιτείται) και η απομάκρυνσή τους από το Έργο.
- Περιλαμβάνονται επίσης οι πάσης φύσεως δαπάνες του εφεδρικού εξοπλισμού που διατηρείται σε ετοιμότητα για την αντιμετώπιση βλαβών ή για οποιαδήποτε άλλη αιτία.
- 1.10 Οι δαπάνες προμηθείας ή παραγωγής, φορτοεκφόρτωσης και μεταφοράς στη θέση ενσωμάτωσης και τυχόν προσωρινών αποθέσεων και επαναφορτώσεων αδρανών υλικών προέλευσης λατομείων, ορυχείων κλπ. πλην των περιπτώσεων που στα οικεία άρθρα του παρόντος Τιμολογίου αναφέρεται ρητά ότι η μεταφορά πληρώνεται ιδιαίτερα (άρθρα που επισημαίνονται με αστερίσκο [*]).
- Περιλαμβάνονται οι δαπάνες πλύσεως, ανάμιξης ή εμπλουτισμού των υλικών, ώστε να ανταποκρίνονται στις προβλεπόμενες από την Μελέτη του Έργου προδιαγραφές, λαμβανομένων υπόψη των σχετικών περιβαλλοντικών όρων
- 1.11 Οι επιβαρύνσεις από καθυστερήσεις, μειωμένη απόδοση και μετακινήσεις μηχανημάτων και προσωπικού που οφείλονται:
- (α) σε εμπόδια στο χώρο εκτέλεσης των εργασιών (αρχαιολογικά ευρήματα, δίκτυα Ο.Κ.Ω. κ.λπ.),
- (β) στην μη ολοκλήρωση των διαδικασιών απαλλοτρίωσης τμημάτων του χώρου εκτέλεσης των εργασιών (υπό την προϋπόθεση ότι παρέχεται η δυνατότητα τμηματικής εκτέλεσης των εργασιών),
- (γ) στις τυχόν ιδιαίτερες απαιτήσεις αντιμετώπισης των εμποδίων από τους αρμόδιους για αυτά φορείς (ΥΠ.ΠΟ, Δ.Ε.Η, ΔΕΥΑκ κ.λπ.),
- (δ) στην ενδεχόμενη εκτέλεση των εργασιών κατά φάσεις λόγω των ως άνω εμποδίων,
- (ε) στην διενέργεια των απαιτούμενων μετρήσεων, ελέγχων και ερευνών (τοπογραφικών, εργαστηριακών, γεωτεχνικών κ.α.), καθώς και στις λοιπές υποχρεώσεις του Αναδόχου που προβλέπονται στα τεύχη δημοπράτησης, είτε τα ως άνω αποζημιώνονται ιδιαίτερα είτε είναι ανηγμένα στο ποσοστό Γ.Ε.& Ο.Ε. ή σε άλλα άρθρα του παρόντος Τιμολογίου

- (στ) στην λήψη μέτρων για την εξασφάλιση της κυκλοφορίας πεζών και οχημάτων,
- (ζ) σε προσωρινές ή μόνιμες κυκλοφοριακές ρυθμίσεις στην ευρύτερη περιοχή του έργου για οποιαδήποτε αιτία (π.χ. εορτές, εργασίες συντήρησης οδικού δικτύου και υποδομών, βλάβες σε άλλα έργα, εκτέλεση άλλων έργων κ.λπ.).
- 1.12 Οι δαπάνες λήψης μέτρων για την ομαλή και ασφαλή διακίνηση πεζών και οχημάτων στις θέσεις εκτέλεσης των εργασιών, όπως ενδεικτικά:
- (1) Οι δαπάνες προσωρινών γεφυρώσεων ορυγμάτων πλάτους έως 3,0 m, για την αποκατάσταση της κυκλοφορίας πεζών και οχημάτων, όταν τούτο κρίνεται απαραίτητο από την Υπηρεσία ή τις αρμόδιες Αρχές
 - (2) Οι δαπάνες λήψης προστατευτικών μέτρων για την απρόσκοπτη και ασφαλή κυκλοφορία πεζών και οχημάτων στην περίμετρο των χώρων εκτέλεσης των εργασιών, όπου απαιτείται, ήτοι για την περιφράξη των ορυγμάτων και γενικά των χώρων εκτέλεσης εργασιών, την ενημέρωση του κοινού, την σήμανση και φωτεινή σηματοδότηση του εργοταξιακού χώρου (πλην εκείνης που προκύπτει από μελέτη σήμανσης και τιμολογείται ιδιαίτερα), την προσωρινή διευθέτηση και αποκατάσταση της κυκλοφορίας κ.λπ. καθώς και οι δαπάνες για την απομάκρυνση των παραπάνω προσωρινών κατασκευών και σήμανσης μετά την περαίωση των εργασιών και την πλήρη αποκατάσταση της αρχικής σήμανσης.
- 1.13 Οι δαπάνες των τοπογραφικών εργασιών (αποτυπώσεων, πασσαλώσεων, αναπασσαλώσεων, πύκνωσης τριγωνομετρικού και πολυγωνομετρικού δικτύου, εγκατάστασης χωροσταθμικών αφετηριών κ.λπ.) που απαιτούνται για την χάραξη των επιμέρους στοιχείων του έργου, οι δαπάνες σύνταξης μελετών εφαρμογής (όταν απαιτείται για την προσαρμογή των στοιχείων της οριστικής μελέτης στο ακριβές ανάγλυφο του εδάφους ή υφιστάμενες κατασκευές), κατασκευαστικών σχεδίων και σχεδίων λεπτομερειών, οι δαπάνες ανίχνευσης και εντοπισμού εμποδίων στον χώρο εκτέλεσης του έργου και εκπόνησης μελετών αντιμετώπισης αυτών (λ.χ. υπάρχοντα θεμέλια, υψηλός ορίζοντας υπογείων υδάτων, δίκτυα Οργανισμών Κοινής Ωφελείας [ΟΚΩ]),
- 1.14 Οι δαπάνες αποτύπωσης τεχνικών έργων και λοιπών εγκαταστάσεων που απαντώνται στο χώρο του έργου, οι δαπάνες επαλήθευσης των στοιχείων εδάφους με τοπογραφικές μεθόδους καθώς και οι δαπάνες λήψης επιμετρητικών στοιχείων κατ' αντιπαράσταση με εκπρόσωπο της Υπηρεσίας και σύνταξης των πάσης φύσεως επιμετρητικών σχεδίων, πινάκων και υπολογισμών που θα υποβληθούν στην Υπηρεσία προς έλεγχο.
- 1.15 Η δαπάνη σύνταξης των αναπτυγμάτων και πινάκων οπλισμού σκυροδεμάτων (όταν αυτοί δεν περιλαμβάνονται στη μελέτη).
- 1.16 Οι δαπάνες ενημέρωσης των οριζοντιογραφιών της μελέτης με τα στοιχεία των εντοπιζόμενων με ερευνητικές τομές ή κατά την εκτέλεση των εργασιών δικτύων Ο.Κ.Ω.
- 1.17 Οι δαπάνες των αντλήσεων (πλην των αντλήσεων κατά την κατασκευή τεχνικών εντός κοίτης ποταμών ή στην περίπτωση που δεν υπάρχει δυνατότητα παροχέτευσης προς φυσικό ή τεχνητό αποδέκτη υδάτων) καθώς και των προσωρινών διευθετήσεων για την αντιμετώπιση των επιφανειακών, υπογείων και πηγαίων νερών ώστε να προστατεύονται τόσο τα κατασκευαζόμενα όσο και τα υπάρχοντα έργα και το περιβάλλον γενικότερα, εκτός αν προβλέπεται διαφορετικά στα τεύχη δημοπράτησης.
- 1.18 Οι δαπάνες που απορρέουν από δικαιώματα κατοχυρωμένων μεθόδων και ευρεσιτεχνιών που εφαρμόζονται κατά οποιονδήποτε τρόπο για την έντεχνη εκτέλεση των εργασιών.
- 1.19 Οι δαπάνες διαμόρφωσης προσβάσεων, προσπελάσεων και δαπέδων εργασίας στα διάφορα τμήματα του έργου, και γενικά κάθε βοηθητικής κατασκευής που θα απαιτηθεί σε οποιοδήποτε στάδιο των εργασιών, όταν δεν προβλέπεται ιδιαίτερη επιμέτρηση αυτών στα συμβατικά τεύχη, καθώς και οι δαπάνες αποξήλωσης των προσωρινών κατασκευών και περιβαλλοντικής αποκατάστασης των χώρων (προσβάσεων, προσπελάσεων, δαπέδων εργασίας κ.λπ.) εκτός εάν υπάρχει έγγραφη αποδοχή της Υπηρεσίας για την διατήρησή τους.
- 1.20 Οι δαπάνες για την προστασία και την εξασφάλιση της λειτουργίας των δικτύων Ο.Κ.Ω. που διασχίζουν εγκάρσια τα ορύγματα ή επηρεάζονται τοπικά από τις εκτελούμενες εργασίες. Την αποκλειστική ευθύνη για την πρόκληση ζημιών και φθορών στα δίκτυα αυτά θα φέρει, τόσο αστικά όσο και ποινικά και μέχρι περαίωσης των εργασιών, ο Ανάδοχος του Έργου.
- 1.21 Οι δαπάνες πρόληψης και αποκατάστασης κάθε είδους ζημιάς καθώς και οι αποζημιώσεις για κάθε είδους βλάβη ή μη συνήθη φθορά επί υφιστάμενων κατασκευών κατά την εκτέλεση των εργασιών ή την διακίνηση βαρέως εξοπλισμού του Αναδόχου (π.χ. μεταφορικών μέσων μεγάλης χωρητικότητας, ερπυστριωφόρων μηχανημάτων κ.λπ.) που οφείλονται σε μη τήρηση των συμβατικών όρων, των υποδείξεων της Υπηρεσίας, των ισχυουσών διατάξεων και γενικότερα σε υπαιτιότητα του Αναδόχου.
- 1.22 Εφ' όσον δεν προβλέπεται ιδιαίτερη πληρωμή στα συμβατικά τεύχη: Οι πάσης φύσεως δαπάνες για τις εργοταξιακές οδούς που προκύπτουν από τη μεθοδολογία κατασκευής του Αναδόχου και απαιτούνται για την ασφαλή διακίνηση εξοπλισμού και υλικών κατασκευής του Έργου (μίσθωση ή εξασφάλιση δικαιωμάτων διέλευσης από ιδιωτική έκταση, κατασκευή των οδών ή βελτίωση υπαρχουσών, σήμανση, συντήρηση), καθώς και οι δαπάνες εξασφάλισης των αναγκαίων χώρων απόθεσης των πλεοναζόντων ή ακαταλλήλων προϊόντων εκσκαφών (καταβολή τιμήματος προς ιδιοκτήτες, αν απαιτείται, εξασφάλιση σχετικών αδειών, κατασκευή οδών προσπέλασης ή επέκταση ή βελτίωση υπαρχουσών) και η τελική διαμόρφωση των χώρων μετά την περαίωση των εργασιών, σύμφωνα με τους εγκεκριμένους περιβαλλοντικούς όρους.
- 1.23 Οι δαπάνες των προεργασιών στις παλιές ή νέες επιφάνειες οδοστρωμάτων για την εφαρμογή ασφαλικών επιστρώσεων επ' αυτών, όπως π.χ. σκούπισμα, καθαρισμός, δημιουργία οπών αγκύρωσης (πικούνισμα), καθώς

και οι δαπάνες μεταφοράς και απόθεσης των προϊόντων που παράγονται ως αποτέλεσμα των παραπάνω εργασιών.

- 1.24 Οι δαπάνες διάνοιξης τομών ή οπών στα τοιχώματα υφισταμένων αγωγών, φρεατίων, τεχνικών έργων κ.λπ., με οποιαδήποτε μέσα, για τη σύνδεση νέων συμβαλλόντων αγωγών, εκτός αν προβλέπεται ιδιαίτερη πληρωμή προς τούτο στα τεύχη δημοπράτησης.
- 1.25 Οι δαπάνες των ειδικών μελετών, που προβλέπεται στα τεύχη δημοπράτησης να εκπονηθούν από τον Ανάδοχο χωρίς ιδιαίτερη αμοιβή, όπως μελέτες σύνθεσης σκυροδεμάτων και ασφαλτομιγμάτων, μελέτες ικριωμάτων κ.λπ.
- 1.26 Οι δαπάνες έκδοσης των απαιτούμενων αδειών εκτέλεσης εργασιών από τις αρμόδιες Αρχές, την Πολεοδομία και τους Οργανισμούς Κοινής Ωφελείας, εκτός αν προβλέπεται ιδιαίτερη πληρωμή προς τούτο στα τεύχη δημοπράτησης.
- 1.27 Οι δαπάνες λήψης μέτρων για την εξασφάλιση της συνεχούς και απρόσκοπτης λειτουργίας των υπαρχόντων στην περιοχή του Έργου δικτύων (δίκτυα ύδρευσης, άρδευσης, αποχέτευσης και αποστράγγισης, τάφροι, διώρυγες, υδατορέματα κ.λπ.), τα οποία επηρεάζονται από την εκτέλεση των εργασιών, και ιδιαίτερα όταν:
- (1) τα δίκτυα είναι σχετικά ανεπαρκή και ευαίσθητα σε δυσμενή μεταχείριση,
 - (2) θα επιβαρυνθεί υπέρμετρα η λειτουργικότητα των δικτύων αν ο Ανάδοχος δεν λάβει μέτρα για να αποτρέψει την είσοδο φερτών υλών από τις χωματοουργικές, κυρίως, ή άλλες εργασίες.

Οι τιμές μονάδας του παρόντος Τιμολογίου προσαυξάνονται κατά το ποσοστό Γενικών Εξόδων (Γ.Ε.) και Οφέλους του Αναδόχου (Ο.Ε.), στο οποίο περιλαμβάνονται οι πάσης φύσεως δαπάνες οι οποίες δεν μπορούν να κατανεμηθούν σε συγκεκριμένες εργασίες αλλά αφορούν συνολικά το κόστος του έργου όπως, κρατήσεις ή υποχρεώσεις αυτού, όπως δαπάνες διοίκησης και επίβλεψης του Έργου, σήμανσης εργοταξίων, φόροι, δασμοί, ασφάλιστρα, τόκοι κεφαλαίων κίνησης, προμήθειες εγγυητικών επιστολών, έξοδα λειτουργίας γραφείων κ.λπ., τα επισφαλή έξοδα πάσης φύσεως καθώς και το προσδοκώμενο κέρδος από την εκτέλεση των εργασιών.

Το ως άνω ποσοστό Γ.Ε. & Ο.Ε., ανέρχεται σε δέκα οκτώ τοις εκατό (18%) του προϋπολογισμού των εργασιών, όπως αυτός προκύπτει βάσει των τιμών του Τιμολογίου Προσφοράς του αναδόχου, σύμφωνα με τις κείμενες διατάξεις, και διακρίνεται σε:

- (α) Σταθερά έξοδα, δηλαδή άπαξ αναλαμβανόμενα κατά τη διάρκεια της σύμβασης, τα οποία περιλαμβάνουν τις δαπάνες:
- (1) Εξασφάλισης και διαρρύθμισης εργοταξιακών χώρων, για την ανέγερση κύριων και βοηθητικών εργοταξιακών εγκαταστάσεων π.χ. γραφείων, εργαστηρίων και λοιπών εγκαταστάσεων του Αναδόχου ή άλλων, εφόσον προβλέπεται στα έγγραφα της σύμβασης.
 - (2) Ανέγερσης κύριων και βοηθητικών εργοταξιακών εγκαταστάσεων του Αναδόχου ή άλλων, εφόσον προβλέπεται στα έγγραφα της σύμβασης.
 - (3) Περιφράξης ή/και διατάξεων επιτήρησης εργοταξιακών εγκαταστάσεων και χώρων εκτέλεσης εργασιών εφόσον προβλέπεται στα έγγραφα της σύμβασης.
 - (4) Εξοπλισμού κύριων και βοηθητικών εργοταξιακών εγκαταστάσεων για τη διασφάλιση λειτουργικής ετοιμότητας, εξασφάλισης ύδρευσης, ηλεκτρικού ρεύματος, τηλεφωνικής σύνδεσης και αποχέτευσης, καθώς και λοιπών απαιτούμενων ευκολιών, σύμφωνα με τους όρους δημοπράτησης.
 - (5) Απομάκρυνσης κύριων και βοηθητικών εργοταξιακών εγκαταστάσεων μετά την περαίωση του έργου, καθώς και οι δαπάνες αποκατάστασης των χώρων κατά τρόπο αποδεκτό και σύμφωνα με τους εγκεκριμένους Περιβαλλοντικούς Όρους.
 - (6) Κινητοποίησης (εισκόμισης στο εργοτάξιο) του απαιτούμενου εξοπλισμού γενικής χρήσης (π.χ. γερανοί, οχήματα μεταφοράς προσωπικού), όπως προβλέπεται στο χρονοδιάγραμμα του έργου και αποκινητοποίησης με το πέρας του προβλεπόμενου χρόνου απασχόλησης.
 - (7) Οι δαπάνες επισκόπησης των μελετών του έργου και τυχόν συμπληρώσεις τροποποιήσεις, εφόσον δεν περιλαμβάνονται στο άμεσο κόστος.
 - (8) Οι δαπάνες συμπλήρωσης των ΣΑΥ/ΦΑΥ (Σχέδιο Ασφάλειας και Υγείας/Φάκελος Ασφάλειας και Υγείας), σύμφωνα με τις κείμενες διατάξεις.
 - (9) Για φόρους.
 - (10) Για εγγυητικές.
 - (11) Ασφάλισης του έργου.
 - (12) Προσυμβατικού σταδίου.
 - (13) Διάθεσης μέσων ατομικής προστασίας.
 - (14) Για επισφαλή έξοδα πάσης φύσεως (π.χ. εξεύρεσης χώρων γραφείων και λοιπών εγκαταστάσεων, χρηματοοικονομικών εξόδων, απαιτήσεων για μελέτες που μπορεί να προκύψουν κατά την πορεία των εργασιών, εκτεταμένες διαφωνίες και απαίτηση ισχυρής νομικής υποστήριξης, απαιτήσεις για μέτρα προστασίας από μη ληφθείσες υπόψη ακραίες επιτόπου συνθήκες, κλοπές μη καλυπτόμενες από ασφάλιση).
- (β) Χρονικώς συνηρητέα έξοδα, δηλαδή εξαρτώμενα από τη χρονική διάρκεια της σύμβασης, τα οποία περιλαμβάνουν τις δαπάνες:

- (1) Χρήσεως - λειτουργίας των εργοταξιακών εγκαταστάσεων και ευκολιών (περιλαμβάνει τη χρήση των εγκαταστάσεων και χώρων καθαρών σύμφωνα με τις προβλέψεις των εγκεκριμένων Περιβαλλοντικών Όρων)
- (2) Προσωπικού γενικής επιστάσεως και διοίκησης του Αναδόχου και υπό την προϋπόθεση μόνιμης και αποκλειστικής απασχόλησης στο έργο (σε περίπτωση μη μόνιμης και αποκλειστικής απασχόλησης θα λαμβάνεται υπόψη ο χρόνος απασχόλησης και η διαθεσιμότητα στο έργο). Ανηγγόμενες περιλαμβάνονται και οι δαπάνες για προβλεπόμενες νόμιμες αποζημιώσεις. Το επιστημονικό προσωπικό και οι επιστάτες, με εξειδικευμένο αντικείμενο (π.χ. χωματουργικά, τεχνικά, ασφαλικά) δεν περιλαμβάνονται.
- (3) Νομικής υποστήριξης
- (4) Εξωτερικών τεχνικών συμβούλων με ad hoc μετάκληση
- (5) Για την εκτέλεση των καθηκόντων της παραπάνω κατηγορίας προσωπικού π.χ. χρήση αυτοκινήτων
- (6) Λειτουργίας μηχανημάτων γενικής χρήσης π.χ. γερανοί, οχήματα μεταφοράς προσωπικού
- (7) Μετρήσεων γενικών δεικτών και παραμέτρων που προβλέπονται στους εγκεκριμένους περιβαλλοντικούς όρους και λήψη μέτρων για συμμόρφωση προς αυτούς
- (8) Συντήρησης του έργου για τον προβλεπόμενο χρόνο
- (9) Τόκοι κεφαλαίων κίνησης και γενικότερα χρηματοοικονομικό κόστος
- (10) Το αναλογούν, σε σχέση με τη συμμετοχή του στον κύκλο εργασιών της επιχείρησης, κόστος έδρας επιχείρησης ή/και λειτουργίας κοινοπραξίας

Ο Φόρος Προστιθέμενης Αξίας (Φ.Π.Α) επί των λογαριασμών του Αναδόχου βαρύνει τον Κύριο του Έργου.

Εάν προκύψει ανάγκη εκτέλεσης εργασιών που παρουσιάζουν διαφορετικά χαρακτηριστικά έναντι παρεμφερών προς αυτές εργασιών που περιλαμβάνονται στο παρόν Τιμολόγιο, αποδεκτά όμως σύμφωνα με τους όρους δημοπράτησης, ή εργασιών που επιμετρώνται διαφορετικά, οι εργασίες αυτές είναι δυνατόν να αναχθούν σε άρθρα του παρόντος Τιμολογίου με αναγωγή των μεγεθών τους σύμφωνα με το ακόλουθο παράδειγμα:

- (1) Διάτρητοι σωλήνες στραγγιστηρίων, αγωγοί αποχέτευσης ομβρίων και ακαθάρτων από σκυρόδεμα, PVC κ.λπ.

Για ονομαστική διάμετρο D_N χρησιμοποιούμενου σωλήνα διαφορετική από τις αναφερόμενες στα υποάρθρα των αντιστοιχών άρθρων του παρόντος Τιμολογίου και για αντίστοιχο υλικό κατασκευής, κατηγορία αντοχής και μέθοδο προστασίας, θα γίνεται αναγωγή του μήκους του χρησιμοποιούμενου σωλήνα σε μήκος σωλήνα της αμέσως μικρότερης στο παρόν Τιμολόγιο ονομαστικής διαμέτρου, με βάση το λόγο:

$$D_N / D_M$$

όπου D_N : Ονομαστική διάμετρος του χρησιμοποιούμενου σωλήνα

D_M : Η αμέσως μικρότερη διάμετρος σωλήνα που περιλαμβάνεται στο παρόν Τιμολόγιο.

Αν δεν υπάρχει μικρότερη διάμετρος ως D_M θα χρησιμοποιείται η αμέσως μεγαλύτερη υπάρχουσα διάμετρος.

- (2) Μόρφωση αρμών με προκατασκευασμένες πλάκες τύπου FLEXCELL ή αναλόγου

Για πάχος D_N χρησιμοποιούμενης πλάκας μεγαλύτερο από το πάχος της συμβατικής πλάκας του παρόντος τιμολογίου (12 mm), θα γίνεται αναγωγή της επιφάνειας της χρησιμοποιούμενης πλάκας σε επιφάνεια συμβατικής πλάκας πάχους 12 mm, με βάση το λόγο:

$$D_N / 12$$

όπου D_N : Το πάχος της χρησιμοποιούμενης πλάκας σε mm.

- (3) Στεγάνωση αρμών με ταινίες τύπου HYDROFOIL PVC

Για πλάτος B_N χρησιμοποιούμενης ταινίας μεγαλύτερο από το πλάτος της συμβατικής ταινίας του παρόντος Τιμολογίου (240 mm), θα γίνεται αναγωγή του μήκους της χρησιμοποιούμενης ταινίας σε μήκος συμβατική ταινίας πλάτους 240 mm, με βάση το λόγο:

$$B_N / 240$$

όπου B_N : Το πλάτος της χρησιμοποιούμενης ταινίας σε mm

Παρεμφερής πρακτική μπορεί να έχει εφαρμογή και σε άλλες περιπτώσεις άρθρων του παρόντος Τιμολογίου.

Όπου στα επιμέρους άρθρα υπάρχει αναφορά σε ΕΤΕΠ των οποίων έχει αρθεί με απόφαση η υποχρεωτική εφαρμογή, η σχετική αναφορά μπορεί να αντιστοιχίζεται με αναφορά σε ΠΕΤΕΠ ή άλλο πρότυπο που θα περιλαμβάνεται σε σχετικό πίνακα στους γενικούς όρους του παρόντος

Οι τιμές μονάδος του παρόντος Τιμολογίου που φέρουν την σήμανση [*] παραπλεύρως της αναγραφόμενης τιμής σε ΕΥΡΩ δεν συμπεριλαμβάνουν την δαπάνη της καθαρής μεταφοράς των, κατά περίπτωση, υλικών ή προϊόντων.

Η Δημοπρατούσα Αρχή θα προσθέτει στις τιμές αυτές την δαπάνη του μεταφορικού έργου, με βάση τα στοιχεία της μελέτης και τις συνθήκες εκτέλεσης του έργου.

Για τον προσδιορισμό της ως άνω δαπάνης του μεταφορικού έργου καθορίζονται οι ακόλουθες τιμές μονάδας σε €/m³.km

| | |
|---|-------------|
| Σε αστικές περιοχές | |
| - απόσταση < 5 km | 0,28 |
| - απόσταση ≥ 5 km | 0,21 |
| Εκτός πόλεως | |
| · οδοί καλής βατότητας | |
| - απόσταση < 5 km | 0,20 |
| - απόσταση ≥ 5 km | 0,19 |
| · οδοί κακής βατότητας | |
| - απόσταση < 5 km | 0,25 |
| - απόσταση ≥ 5 km | 0,21 |
| · εργοταξιακές οδοί | |
| - απόσταση < 3 km | 0,22 |
| - απόσταση ≥ 3 km | 0,20 |
| Πρόσθετη τιμή για παρατεταμένη αναμονή φορτοεκφόρτωσης (ασφαλτικά, εκσκαφές θεμελίων και χανδάκων, μικρής κλίμακας εκσκαφές) | 0,03 |

Οι τιμές αυτές έχουν εφαρμογή στον προσδιορισμό της τιμής του αστερίσκου [*] των άρθρων του παρόντος τιμολογίου των οποίων οι εργασίες επιμετρώνται σε κυβικά μέτρα (m³), κατά τον τρόπο που καθορίζεται σε έκαστο άρθρο.

Σε καμία περίπτωση δεν εφαρμόζεται συντελεστής επιπλήσματος ή οποιαδήποτε άλλη προσαύξηση και ο υπολογισμός γίνεται με βάση τα επιμετρούμενα m³ κάθε εργασίας, όπως καθορίζεται στο αντίστοιχο άρθρο.

Η δαπάνη του μεταφορικού έργου, όπως προσδιορίζεται στο παρόν τιμολόγιο (NET ΟΔΟ), προστίθεται στην τιμή βάσεως των άρθρων που επισημαίνονται με [*], και αναθεωρείται με βάση τον εκάστοτε καθοριζόμενο κωδικό αναθεώρησης (δεν προβλέπεται άλλη, ιδιαίτερη αναθεώρηση του μεταφορικού έργου).

2. ΤΙΜΕΣ ΕΦΑΡΜΟΓΗΣ

ΟΜΑΔΑ Α - ΤΕΧΝΙΚΑ ΕΡΓΑ

A.T.1

Άρθρο ΠΤΕ ΟΔΟ Α2 Γενικές εκσκαφές σε έδαφος γαιώδες - ημιβραχώδες.

-

- Κωδικός Αναθεώρησης ΟΔΟ 1123Α

Γενικές εκσκαφές, με την μεταφορά σε οποιαδήποτε απόσταση, εδαφών γαιωδών και ημιβραχωδών οποιασδήποτε συστάσεως, ανεξαρτήτως βάθους, πλάτους και κλίσεως πρανών, σε νέο έργο ή για επέκταση ή συμπλήρωση ή διαπλάτυνση υπάρχοντος, ανεξαρτήτως της θέσης εργασίας και των δυσχερειών που προκαλεί (κοντά ή μακριά, χαμηλά ή υψηλά σχετικά με το υπάρχον έργο), για οποιοδήποτε σκοπό και με οποιοδήποτε εκσκαπτικό μέσο, εν ξηρώ ή με παρουσία νερών, σύμφωνα με την ΕΤΕΠ 02-02-01-00.

Με το άρθρο αυτό τιμολογούνται επίσης οι ακόλουθες εκσκαφές σε εδάφη ανάλογης σκληρότητας:

- ανοιχτών τάφρων για το τμήμα τους πλάτους μεγαλύτερου των 5,00 m μετά της μόρφωσης των πρανών και του πυθμένα τους,

- για τη δημιουργία αναβαθμών προς αγκύρωση των επικωμάτων,

- τριγωνικών τάφρων μετά της μόρφωσης των πρανών, όταν αυτές κατασκευάζονται στη συνέχεια των γενικών εκσκαφών της οδού,

- για τον καθαρισμό οχετών ύψους και πλάτους μεγαλύτερου των 5,00 m,

- τεχνικών Cut and Cover μετά των μέτρων προσωρινής και μόνιμης αντιστήριξης των πρανών των εκσκαφών εφόσον δεν αποζημιώνονται με άλλο άρθρο αυτού του τιμολογίου

- για τη δημιουργία στομιών σιράγγων και Cut and Cover

Στην τιμή μονάδας περιλαμβάνονται:

• η προσέγγιση μηχανημάτων και μεταφορικών μέσων, η εκσκαφή με οποιοδήποτε μέσο και υπό οποιοδήποτε συνθήκες,

• η αποστράγγιση των υδάτων, η μόρφωση των παρειών, των πρανών και του πυθμένα της σκάφης και ο σχηματισμός των αναβαθμών

• η διαλογή, φύλαξη, φορτοεκφόρτωση σε οποιοδήποτε μεταφορικό μέσο και η μεταφορά των προϊόντων σε οποιαδήποτε απόσταση για τη χρησιμοποίηση των κατάλληλων στο έργο (π.χ. κατασκευή επικωμάτων) ή για απόρριψη των ακατάλληλων ή πλεοναζόντων σε επιτρεπόμενες τελικές ή προσωρινές θέσεις

• η εναπόθεση σε τελικές ή ενδιάμεσες θέσεις, η επαναφόρτωση από τις θέσεις των προσωρινών αποθέσεων και η εκφόρτωση σε τελικές θέσεις, καθώς και η διάστρωση και διαμόρφωση των χώρων απόθεσης σύμφωνα με τους περιβαλλοντικούς όρους

• η αντιστήριξη των πρανών εκσκαφή όπου τυχόν αυτή απαιτείται, καθώς και η εκθάμνωση κοπή, εκρίζωση και απομάκρυνση δένδρων, ανεξαρτήτως περιμέτρου κορμού, σε οποιαδήποτε απόσταση.

• η αντιμετώπιση πάσης φύσεως δυσχερειών που προκύπτουν από τη σύγχρονη κυκλοφορία, όπως περιορισμένα μέτωπα και όγκοι εκσκαφών κλπ.

• η συμπύκνωση της σκάφης των ορυγμάτων κάτω από τη "στρώση έδρασης οδοστρώματος" μέχρι του βάθους που λαμβάνεται υπόψη στον καθορισμό της Φέρουσας Ικανότητας Έδρασης (Φ.Ι.Ε), όπως αυτή ορίζεται στην μελέτη, σε βαθμό συμπύκνωσης που να αντιστοιχεί σε ξηρά φαινόμενη πυκνότητα ίση κατ' ελάχιστο με το 90% της πυκνότητας που επιτυγχάνεται εργαστηριακά κατά την τροποποιημένη δοκιμή Proctor (Proctor Modified κατά ΕΛΟΤ EN 13286-2).

• οι πάσης φύσεως σταλίες του μηχανικού εξοπλισμού και των μεταφορικών μέσων

• η επανεπίκωση (με προϊόντα εκσκαφών) των θεμελίων και τάφρων εκτός του σώματος της οδού, που οι εκσκαφές τους αποζημιώνονται με το άρθρο αυτό, όταν δεν υπάρχει απαίτηση συμπύκνωσης

Επισημαίνεται ότι η τιμή είναι γενικής εφαρμογής ανεξάρτητα από την εκτέλεση της εργασίας σε μια ή περισσότερες φάσεις που υπαγορεύονται από το πρόγραμμα εκτέλεσης του έργου ή άλλους τοπικούς περιορισμούς.

Η αποξήλωση ασφαλτοταπήτων, στρώσεων οδοστρώσεως σταθεροποιημένων με τσιμέντο, πλακοστρώσεων, δαπέδων από σκυρόδεμα, κρασπεδορείθρων και στερεών έδρασης και εγκιβωτισμού τους, καθώς και πάσης φύσεως κατασκευών που βρίσκονται εντός του όγκου των γενικών εκσκαφών, επιμετρώνται και τιμολογούνται ιδιαίτερα με βάση τα οικεία άρθρα του παρόντος τιμολογίου.

Επιμέτρηση με λήψη αρχικών και τελικών διατομών και μέχρι τα όρια εκσκαφής των εγκεκριμένων συμβατικών σχεδίων και σύμφωνα με το πρωτόκολλο χαρακτηρισμού. Διευκρινίζεται ότι ουδεμία αποζημίωση καταβάλλεται στον Ανάδοχο για τις επί πλέον των προβλεπόμενων από τη μελέτη εκσκαφές εκτός εάν έχει δοθεί ειδική εντολή από την Υπηρεσία.

Τιμή ανά κυβικό μέτρο.

-

T.E. ΕΥΡΩ (Ολογράφως) : Δύο και ογδόντα λεπτά

(Αριθμητικά) : 2,80

Κωδικός Αναθεώρησης ΟΔΟ-2532

Κατασκευές τεχνικών έργων κάθε είδους και οποιοδήποτε ανοίγματος και ύψους από σκυρόδεμα που παρασκευάζεται σε μόνιμο ή εργοταξιακό συγκρότημα παραγωγής, με θραυστά αδρανή λατομείου κατάλληλης κοκκομέτρησης και διαστάσεων μέγιστου κόκκου, τσιμέντο κατάλληλης κατηγορίας, αντοχής και ποσότητας, ως και τα τυχόν αναγκαία ρευστοποιητικά, υπερρευστοποιητικά, αερακτικά, σταθεροποιητικά κλπ. πρόσμικτα.

Στις τιμές μονάδας των κατασκευών από σκυρόδεμα περιλαμβάνονται:

- η προμήθεια και μεταφορά από οποιαδήποτε απόσταση, των πάσης φύσεως υλικών παρασκευής εργοταξιακού σκυροδέματος, η προμήθεια και μεταφορά στην εκάστοτε θέση σκυροδέτησης ετοιμού σκυροδέματος,
- η προσκόμιση, τοποθέτηση, χρήση και απομάκρυνση μετά το τέλος των εργασιών των πάσης φύσεως απαιτούμενων ικριωμάτων, ξυλοτύπων ή σιδηροτύπων (επιπέδων, καμπύλων ή στρεβλών επιφανειών), καθώς και ειδικών συστημάτων και εξοπλισμού που απαιτούνται κατά περίπτωση (συστήματα προκατασκευής, προώθησης, προβολο-δόμησης, αναρριχόμενοι σιδηρότυποι κλπ),
- τα πάσης φύσεως μηχανήματα και εξοπλισμός και μέσα για την παραγωγή, μεταφορά, άντληση, ανύψωση, καταβίβαση, ανάμειξη, δόνηση κλπ. το σκυροδέματος
- η διαμόρφωση των ικριωμάτων, των ξυλοτύπων, των φορέων για προώθηση και προβολοδόμηση καθώς
- η μερική ή ολική απώλεια των σωμάτων διαμόρφωσης κιβωτιομόρφων, κυλινδρικών ή άλλης μορφής κενών,
- η επεξεργασία των κατασκευαστικών αρμών.
- η συντήρηση του σκυροδέματος με οποιοδήποτε μέσο (λινάτσες, χημικά υγρά κ.λ.π.) μέχρι τη σκλήρυνσή του, Επίσης περιλαμβάνονται, ανηγμένες στις τιμές μονάδας:
- οι δαπάνες των αναγκαίων μελετών σύνθεσης σκυροδέματος,
- οι δαπάνες των μελετών της κατασκευαστικής μεθόδου, των βοηθητικών εγκαταστάσεων και των πάσης φύσεως ικριωμάτων (πλην των μελετών που αφορούν στις μεθόδους προβολοδόμησης, προώθησης και προωθούμενων αυτοφερομένων δοκών),
- η δαπάνη δειγματοληψιών, ελέγχων, δοκιμών και μετρήσεων,
- οι δαπάνες δημιουργίας ανοιγμάτων στα ικριώματα κατά τη σκυροδέτηση φορέα γεφυρών διαστάσεων 4,50 x 10,00 m ανά κλάδο για τη διέλευση της κυκλοφορίας
- η πρόσδοση στο χρησιμοποιούμενο σκυρόδεμα, εκτός από τη θλιπτική αντοχή, χαρακτηριστικών που εξασφαλίζουν τον προβλεπόμενο από την μελέτη τύπο του επιφανειακού τελειώματος, βάσει του οποίου θα γίνεται η αποδοχή ή η απόρριψη της κατασκευής, που εκτελέστηκε (προσαρμογή κοκκομετρικής διαβάθμισης αδρανών, προσθήκη καταλλήλων προσμίκτων κλπ).

Η επιμέτρηση του σκυροδέματος θα γίνεται για κάθε κατηγορία κατασκευών σε πραγματικούς όγκους, σύμφωνα με τη μελέτη, μη αφαιρούμενων των οπλισμών, των σωλήνων προεντάσεως (σε περίπτωση προεντεταμένου σκυροδέματος) ή των κενών διέλευσης αγωγών, των γραμμικών σκοτιών διατομής μέχρι 10 cm² και των επιφανειακών εσοκών βάθους μέχρι 5 cm, αφαιρούμενων όμως των κενών που διαμορφώνονται με σκοπό τη μείωση του όγκου του σκυροδέματος.

Η επιμέτρηση του σκυροδέματος που διαστρώνεται χωρίς τη χρήση ξυλοτύπων, θα γίνεται με βάση τις διαστάσεις των σχεδίων της μελέτης, χωρίς να επιμετρώνται ο τυχόν επιπλέον όγκος που διαστρώθηκε λόγω έλλειψης ξυλοτύπων.

Όπου στα άρθρα του σκυροδέματος αναφέρεται το ύψος από το έδαφος, νοείται το ύψος του κάτω πέλματος του φορέα από τη φυσική επιφάνεια του εδάφους και όχι την τυχόν διαμορφούμενη μετά από εκσκαφή.

Οι τιμές των κατασκευών από σκυρόδεμα του παρόντος Τιμολογίου είναι γενικής εφαρμογής και δεν εξαρτώνται από το μέγεθος αυτών, την ολοκλήρωσή τους σε μία ή περισσότερες φάσεις (τμηματική εκτέλεση) ή τυχόν τοπικούς περιορισμούς και δυσχέρειες (εξασφάλιση της κυκλοφορίας κατά την διάρκεια της κατασκευής, στενότητα χώρου, προστασία γειτονικών κατασκευών, δυσχέρειες προσέγγισης του σκυροδέματος, σκυροδέτηση υπό ακραίες καιρικές συνθήκες κλπ).

Οι εργασίες θα εκτελούνται σύμφωνα με τις ακόλουθες ΕΤΕΠ, στο μέτρο που εκάστη αφορά τον κάθε τύπο κατασκευής:

| | |
|--------------|---|
| 01-01-01-00: | Παραγωγή και μεταφορά σκυροδέματος |
| 01-01-02-00: | Διάστρωση και συμπίκνωση σκυροδέματος |
| 01-01-03-00: | Συντήρηση σκυροδέματος |
| 01-01-04-00: | Εργοταξιακά συγκροτήματα παραγωγής σκυροδέματος |

| | |
|--------------|--|
| 01-01-05-00: | Δομητική συμπύκνωση σκυροδέματος |
| 01-01-07-00: | Σκυροδετήσεις ογκωδών κατασκευών |
| 01-03-00-00: | Ικρίωματα |
| 01-04-00-00: | Καλούπια κατασκευών από σκυρόδεμα (τύποι) |
| 01-05-00-00: | Διαμόρφωση τελικών επιφανειών σε έγχυτο σκυρόδεμα χωρίς χρήση επιχρισμάτων |

Κατασκευή κρασιπέδων, ρείθρων, επενδεδυμένων τραπεζοειδών και τριγωνικών τάφρων, κοιτοστρώσεων, επενδρώσεων κοίτης ρεμάτων, τοίχων που δεν ανήκουν στην κατηγορία "λεπτοτοιχών", στρώσεων προστασίας στεγάνωσης γεφυρών κ.λ.π. με σκυρόδεμα C16/20 άοπλο ή ελαφρώς οπλισμένο.

Τιμή ανά κυβικό μέτρο έτοιμης κατασκευής από σκυρόδεμα

Τ.Ε. ΕΥΡΩ (Ολογράφως) : Ενενήντα τέσσερα και είκοσι λεπτά

(Αριθμητικώς) : 94,20

A.T.3

Αρθρο ΠΤΕ ΟΔΟ Β-30.3

Χαλύβδινο δομικό πλέγμα Β500C εκτός υπογείων έργων

Κωδικός Αναθεώρησης ΥΔΡ 7018

Προμήθεια και μεταφορά επί τόπου του έργου χάλυβα οπλισμού σκυροδέματος πάσης φύσεως κατασκευών, μορφής διατομών και κατηγορίας σύμφωνα με την μελέτη, διαμόρφωσή του σύμφωνα με την μελέτη, προσέγγιση στην θέση ενσωμάτωσης με οποιοδήποτε μέσον και τοποθέτησή του σύμφωνα με τα σχέδια οπλισμού. Εκτέλεση εργασιών σύμφωνα με την ΕΤΕΠ 01-02-01-00 "Χαλύβδινος οπλισμός σκυροδεμάτων"

Η τοποθέτηση του σιδηροοπλισμού θα γίνεται μόνον μετά την παραλαβή του ξυλοτύπου ή της επιφανείας έδρασης του σκυροδέματος (π.χ. υπόστρωμα οπλισμένων δαπέδων κλπ).

Ο χάλυβας οπλισμού σκυροδεμάτων επιμετράται σε χιλιόγραμμα, ανά κατηγορία οπλισμού (χάλυβας Β500Α, Β500C και δομικά πλέγματα) βάσει αναλυτικών Πινάκων Οπλισμού.

Εάν οι πίνακες αυτοί δεν συμπεριλαμβάνονται στην εγκεκριμένη μελέτη του έργου θα συντάσσονται με μέριμνα του Αναδόχου και θα υποβάλλονται στην Υπηρεσία προς έλεγχο και θεώρηση πριν από την έναρξη της τοποθέτησης του οπλισμού.

Οι Πίνακες θα συντάσσονται βάσει των σχεδίων της μελέτης και θα περιλαμβάνουν λεπτομερώς τις διαστάσεις των ράβδων (αναπύγματα), τις διαμέτρους, τις θέσεις τοποθέτησης και τα μήκη υπερκάλυψης, τα βάρη ανά τρέχον μέτρο κατά διάμετρο, τα επί μέρους και τα ολικά μήκη των ράβδων, τα μερικά βάρη ανά διάμετρο και το ολικό βάρος. Οι ως άνω Πίνακες Οπλισμού, μετά την παραλαβή των οπλισμών, θα υπογράφονται από τον Ανάδοχο και την Υπηρεσία και θα αποτελούν την επιμέτρηση των οπλισμών.

Το ανά τρέχον μέτρο βάρος των ράβδων οπλισμού θα υπολογίζεται με βάση τον πίνακα 3-1 του ΚΤΧ-2008, ο οποίος παρατίθεται στην συνέχεια. Σε καμία περίπτωση δεν γίνεται αποδεκτός ο προσδιορισμός του μοναδιαίου βάρους των ράβδων βάσει ζυγολογίου.

| Ονομ. διάμετρος (mm) | Πεδίο εφαρμογής | | | | | Ονομ. διατομή (mm ²) | Ονομ. μάζα/ μέτρο (kg/m) |
|----------------------|-----------------|--|-------|--|-------|----------------------------------|--------------------------|
| | Ράβδοι | Κουλούρες και ευθυγραμμισμένα προϊόντα | | Ηλεκτρο-συγκολλημένα πλέγματα και δικτυώματα | | | |
| | | B500C | B500A | B500C | B500A | | |
| 5,0 | | → | | → | | 19,6 | 0,154 |
| 5,5 | | → | | → | | 23,8 | 0,187 |
| 6,0 | → | → | → | → | → | 28,3 | 0,222 |
| 6,5 | | → | | → | | 33,2 | 0,260 |
| 7,0 | | → | | → | | 38,5 | 0,302 |
| 7,5 | | → | | → | | 44,2 | 0,347 |
| 8,0 | → | → | → | → | → | 50,3 | 0,395 |
| 10,0 | → | | → | | → | 78,5 | 0,617 |
| 12,0 | → | | → | | → | 113 | 0,888 |

| Όνομ. διάμετρος (mm) | Πεδίο εφαρμογής | | | | | Όνομ. διατομή (mm ²) | Όνομ. μάζα/ μέτρο (kg/m) |
|----------------------|-----------------|--|-------|---|-------|----------------------------------|--------------------------|
| | Ράβδοι | Κουλούρες και ευθυγραμμισμένα προϊόντα | | Ηλεκτροσυγκολλημένα πλέγματα και δικτυώματα | | | |
| | | B500C | B500A | B500C | B500A | | |
| 14,0 | → | | → | | → | 154 | 1,21 |
| 16,0 | → | | → | | → | 201 | 1,58 |
| 18,0 | → | | | | | 254 | 2,00 |
| 20,0 | → | | | | | 314 | 2,47 |
| 22,0 | → | | | | | 380 | 2,98 |
| 25,0 | → | | | | | 491 | 3,85 |
| 28,0 | → | | | | | 616 | 4,83 |
| 32,0 | → | | | | | 804 | 6,31 |
| 40,0 | → | | | | | 1257 | 9,86 |

Στις επιμετρούμενες μονάδες, πέραν της προμήθειας, μεταφοράς επί τόπου, διαμόρφωσης και τοποθέτησης του οπλισμού, περιλαμβάνονται ανηγμένα τα ακόλουθα:

- Η σύνδεση των ράβδων κατά τρόπο στερεό, σε όλες ανεξάρτητα τις διασταυρώσεις και όχι εναλλάξ, με σύρμα πάχους ανάλογα με τη διάμετρο και τη θέση του οπλισμού ή με ηλεκτροσυγκόλληση στην περίπτωση εγχύτων πασσάλων.
 - Η προμήθεια του σύρματος πρόσδεσης.
 - Η προμήθεια και τοποθέτηση αποστατήρων (spacers) για την εξασφάλιση του προβλεπόμενου από την μελέτη πάχους επικάλυψης του οπλισμού, καθώς και αρμοκλειδών (κατά ISO 15835-2),.
 - Οι πλάγιες μεταφορές και η διακίνηση του οπλισμού σε οποιοδήποτε ύψος από το δάπεδο εργασίας.
 - Η τοποθέτηση υποστηριγμάτων (καβίλιες, αναβολείς) και ειδικών τεμαχίων ανάρτησης που τυχόν θα απαιτηθούν (εργασία και υλικά).
 - Η απομείωση και φθορά του οπλισμού κατά την κοπή και κατεργασία .
- Τιμή ανά χιλιόγραμμα σιδηρού οπλισμού τοποθετημένου σύμφωνα με την μελέτη.

- **T.E.ΕΥΡΩ** (Ολογράφως): Ένα και δεκαπέντε λεπτά
(Αριθμητικώς): 1,15

A.T.4

Άρθρο ΠΤΕ ΟΔΟ Γ-2.1

Βάση οδοστρωσίας μεταβλητού πάχους

Κωδικός Αναθεώρησης ΟΔΟ-3211.B

Κατασκευή βάσης οδοστρωσίας μεταβλητού πάχους από θραυστά αδρανή υλικά σταθεροποιημένου τύπου σύμφωνα με την ΕΤΕΠ 05-03-03-00 "Στρώσεις οδοστρωμάτων από ασύνδετα αδρανή υλικά", με συμπύκνωση κατά στρώσεις μεγίστου συμπυκνωμένου πάχους κάθε στρώσης 0,10 m, ανεξάρτητα από τη μορφή και την έκταση της επιφάνειας κατασκευής, σε υπαίθρια ή υπόγεια έργα.

Στην τιμή μονάδας περιλαμβάνονται:

- η προμήθεια των αδρανών και του νερού διαβροχής,
- η μεταφορά τους επί τόπου του έργου από οποιαδήποτε απόσταση,
- η διάστρωση, διαβροχή και πλήρης συμπύκνωση, ώστε να προκύψει η προβλεπόμενη από την μελέτη γεωμετρική επιφάνεια.

Η επιμέτρηση θα γίνεται με γεωμετρική χωροστάμηση κατά διατομές πριν και μετά την κατασκευή της στρώσεως, σύμφωνα με την μελέτη.

Τιμή ανά κυβικό μέτρο συμπυκνωμένης βάσης μεταβλητού πάχους.

- **T.E.ΕΥΡΩ** (Ολογράφως): Δεκατρία και εξήντα λεπτά
(Αριθμητικώς): 13,60

A.T.5

Άρθρο Σχ. ΠΤΕ ΟΔΟ Α-2.1

Αποξήλωση ασφαλοταπήτων και στρώσεων οδοστρωσίας σταθεροποιημένων με τσιμέντο

Κωδικός Αναθεώρησης ΟΔΟ 1123Α

Αποξήλωση ασφαλτοταπήτων και στρώσεων οδοστρωσίας με τσιμέντο, χειρωνακτικά ή με χρήση προωθητή γαιών, φορτωτή ή εκσκαφέα, με την φόρτωση επί αυτοκινήτου και την μεταφορά προς ανακύκλωση ή οριστική απόθεση σε χώρους καθοριζόμενους από τους περιβαλλοντικούς όρους του έργου και την μεταφορά τους σε οποιαδήποτε απόσταση.

Επισημαίνεται ότι τα προϊόντα των αποξηλώσεων αυτών είναι ακατάλληλα για την κατασκευή επικωμάτων, ενώ σύμφωνα με τις κείμενες διατάξεις επιβάλλεται η ανακύκλωσή τους.

Η επιμέτρηση θα γίνεται με λήψη αρχικών και τελικών διατομών.

Τιμή ανά κυβικό μέτρο

- **Τ.Ε.ΕΥΡΩ (Ολογράφως): Δώδεκα και πενήντα λεπτά**
(Αριθμητικώς): 12,50

A.Τ.6

Άρθρο Σχ. ΠΤΕ ΟΔΟ Β-85

Προσαρμογή στάθμης υφιστάμενου φρεατίου επί ανακατασκευαζόμενου οδοστρώματος ή πεζοδρομίου

Κωδικός Αναθεώρησης ΟΔΟ 2548

Αποξήλωση πλαισίου έδρασης καλύμματος υφιστάμενου φρεατίου με προσοχή ώστε να μην προσκληθούν ζημιές, προσαρμογή της στάθμης των τοιχωμάτων του φρεατίου με αποξήλωση ή εφαρμογή στρώσεως ισχυρού τσιμεντοκονιαμάτος, πάκτωση του πλαισίου έδρασης στην απαιτούμενη στάθμη με ακρίβεια ± 5 mm και επιμελής αρμολόγηση με την περιβάλλουσα νέα πλακόστρωση ή στρώση κυκλοφορίας. Οι τσιμεντοκονίες τελικής διαμόρφωσης γύρω από το πλαίσιο έδρασης θα παρασκευάζονται με άμμο θαλάσσης για την αποφυγή ρηγματώσεων, ή, εναλλακτικά, θα εφαρμόζονται εποξειδικά κονιάματα.

Στην τιμή δεν συμπεριλαμβάνονται η αντικατάσταση του καλύμματος και του πλαισίου έδρασης του. Τυχόν απαιτούμενα νέα χυτοσιδηρά καλύμματα, θα επιμετρώνται ιδιαίτερος με βάση τα οικεία άρθρα του τιμολογίου.

Τιμή ανά τεμάχιο πλήρως αποπερατωμένης εργασίας (τεμ), για φρεάτια επιφάνειας καλύμματος έως 0,50 m². Για μεγαλύτερα φρεάτια η τιμή θα αναπροσαρμόζεται με πολλαπλασιασμό επί τον συντελεστή E / 0,50, όπου E είναι η επιφάνεια του φρεατίου βάσει των εξωτερικών διαστάσεων του καλύμματος.

- **Τ.Ε.ΕΥΡΩ (Ολογράφως): Σαράντα ένα και μηδέν λεπτά**
(Αριθμητικώς): 41,00

A.Τ.7

Άρθρο ΠΤΕ ΟΔΟ Β-49

Χυτοσιδηρά καλύμματα φρεατίων, εσχάρες υπονόμων

Κωδικός Αναθεώρησης ΥΔΡ 6752

Προμήθεια και τοποθέτηση χυτοσιδηρών εσχάρων και καλυμμάτων φρεατίων, με τα αντίστοιχα πλαίσια έδρασης, οποιωνδήποτε διαστάσεων, κατά ΕΛΟΤ EN 124, φέρουσας ικανότητας D400, σύμφωνα με την μελέτη και τα Πρότυπα Κατασκευής Έργων (ΠΚΕ).

Για τις εσχάρες των υπονόμων έχει εφαρμογή η ΕΤΕΠ 08-07-01-01 "Εσχάρες υδροσυλλογής από φαιό χυτοσίδηρο"

Στην τιμή μονάδας περιλαμβάνονται:

- η προμήθεια των χυτοσιδηρών ειδών,
- η μεταφορά τους επί τόπου του έργου, οι φοροεκφορτώσεις με κατάλληλα μέσα (πχ. με χρήση υδραυλικού γερανοβραχίονα),

- η προετοιμασία της επιφανείας έδρασης του πλαισίου, η ρύθμιση της απαιτούμενης τελικής στάθμης του καλύματος ή της εσχάρας με χρήση ανθεκτικών υποθεμάτων και η πάκτωση του πλαισίου έδρασης με ισχυρή τσιμεντοκονία.

Τιμή ανά kg τοποθετημένων χυτοσιδηρών σαρώων, πλαισίων και καλυμμάτων φρεατίων.

- **Τ.Ε.ΕΥΡΩ (Ολογράφως): Ένα και σαράντα πέντε λεπτά**
(Αριθμητικώς): 1,45

A.T.8

Άρθρο Σχετ. ΠΤΕ ΟΔΟ Β-66.1

Φρεάτιο υδροσυλλογής τύπου Φ1Ν (ΠΚΕ) και σύνδεση με το υφιστάμενο δίκτυο αποχέτευσης

Κωδικός Αναθεώρησης ΟΔΟ 2548

Φρεάτια υδροσυλλογής και επίσκεψης δικτύων αποχέτευσης ομβρίων ή στραγγιστηρίων, πλήρως ή εν μέρει προκατασκευασμένα ή με επί τόπου έγχυση, σύμφωνα την μελέτη και τα εγκεκριμένα Πρότυπα Κατασκευής Έργων (ΠΚΕ), συνδεδεμένα με τους αγωγούς εισροής ή εκροής και έτοιμα για λειτουργία.

Στη τιμή μονάδας περιλαμβάνονται:

- η προμήθεια και μεταφορά επί τόπου του έργου των απαιτούμενων υλικών, προκατασκευασμένων στοιχείων και εξαρτημάτων για την πλήρη διαμόρφωση των φρεατίων σύμφωνα με τα ΠΚΕ
- το προσωπικό, ο εξοπλισμός και τα μέσα για την πλήρη κατασκευή των φρεατίων και τον χειρισμό των προκατασκευασμένων στοιχείων (υποχρεωτική η χρήση κατάλληλου γερανού)
- η εκσκαφή του ορύγματος θεμελίωσης σε κάθε είδους έδαφος
- η τοποθέτηση και στερέωση των προκατασκευασμένων στοιχείων ή/και η τοποθέτηση οπλισμού, η κατασκευή ξυλοτύπων και η έγχυση του σκυροδέματος
- η διαμόρφωση ή η διάνοιξη οπών σύνδεσης των σωλήνων
- η σύνδεση των σωλήνων και η σφράγιση του διακένου μεταξύ οπών και σωλήνων με μη συρικούμενο τσιμεντοκονίαμα
- η προμήθεια και πάκτωση των βαθμίδων επίσκεψης,
- η προμήθεια και τοποθέτηση σαρώων, καλυμμάτων και πλαισίων
- η επαναπλήρωση του ορύγματος με θραυστό υλικό λατομείου
- η επί τόπου σκυροδέτηση τμήματος των φρεατίων υδροσυλλογής για προσαρμογή της στέψης τους στην κλίση ή επίκλιση της οδού
- Όλες οι απαραίτητες εργασίες σύνδεσης με το υφιστάμενο δίκτυο δλδ καθαίρεση οδοστρώματος, εκσκαφή, προμήθεια και τοποθέτηση σωλήνων σύνδεσης, άμμος, επίκωση με θραυστό υλικό λατομείου και κατασκευή νέας στρώσης κυκλοφορίας

Στη τιμή μονάδας δεν περιλαμβάνονται:

- η τοποθέτηση σιδηροπλισμού στα φρεάτια υδροσυλλογής τύπου Φ1Ν
- η επί τόπου σκυροδέτηση τμήματος των φρεατίων υδροσυλλογής για αύξηση του εσωτερικού ύψους τους πέραν των 1200 mm
- η κατασκευής λαμού ύψους $h \geq 1,00$ m σε φρεάτια επίσκεψης υπονόμων ή στραγγιστηρίων

Τιμή ανά τεμάχιο πλήρως κατασκευασμένου φρεατίου

- **Τ.Ε.ΕΥΡΩ (Ολογράφως): Πεντακόσια και μηδέν λεπτά**
(Αριθμητικώς): 500,00

A.T.9

Άρθρο ΠΤΟΕ 22.65.02

Αποξήλωση μεταλλικών κιγκλιδωμάτων

Κωδικός Αναθεώρησης ΟΙΚ-2275

Αποξήλωση κιγκλιδωμάτων, οποιουδήποτε σχεδίου και διαστάσεων, με την συσσώρευση των αχρήστων υλικών προς φόρτωση και την ταξινόμηση και αποθήκευση των χρησίμων υλικών.

Τιμή ανά χιλιόγραμμο (kg) αποξηλωθέντων στοιχείων βάσει ζυγολογίου.

- **Τ.Ε.ΕΥΡΩ** (Ολογράφως): Τριάντα πέντε λεπτά
(Αριθμητικώς): 0,35

-
-
-
-
A.T.10

Άρθρο ΠΤΕ ΟΔΟ Ε-4.2 Σιδηρά κιγκλιδώματα

(Αναθεωρείται με το άρθρο ΟΔΟ-2652)

Σιδηρά κιγκλιδώματα από μορφοσίδηρο και ελάσματα ποιότητας S235J κατά ΕΛΟΤ EN 10025-1, διαμορφωμένα σύμφωνα με τα σχέδια λεπτομερειών της μελέτης.

Στην τιμή μονάδας περιλαμβάνονται:

- η προμήθεια και μεταφορά επί τόπου του έργου των στοιχείων του κιγκλιδώματος, πλήρως διαμορφωμένων σε εγκατάσταση που διαθέτει τις απαιτούμενες εργαλειομηχανές, που θα έχουν υποστεί καθαρισμό επιφανείας με μεταλλοβολή ή αμμοβολή ποιότητας SA 2 ½, σύμφωνα με το πρότυπο ΕΛΟΤ EN ISO 8504-1 και αντισκωριακή προστασία με δύο στρώσεις βαφής βάσεως ψευδαργύρου, πάχους ξηρού υμένα (εκάστης) $25 \pm 5 \mu\text{m}$
- η πάκτωση των ορθοστατών και αντηρίδων σε υφιστάμενες κατασκευές από σκυρόδεμα (διάνοιξη οπής με κρουστικοπεριστροφικό εργαλείο, κατακορύφωση και πάκτωση με τσιμεντοκονία ή εποξειδικό κονίαμα), ή η αγκύρωσή τους με αγκύρια διαστελλομένης κεφαλής ή ρητινικής πάκτωσης
- η συναρμολόγηση του κιγκλιδώματος με κοχλίωση ή/και επι τόπου ηλεκτροσυγκόλληση
- η τελική βαφή των στοιχείων του κιγκλιδώματος με ελαιόχρωμα αλκυδικής σιλικόνης σε δύο στρώσεις συνολικού πάχους ξηρού υμένα $125 \mu\text{m}$

Τιμή ανά χιλιόγραμμο τοποθετημένου σιδηρού κιγκλιδώματος

- **Τ.Ε.ΕΥΡΩ** (Ολογράφως): Δύο και εβδομήντα λεπτά
(Αριθμητικώς): 2,70

Άρθρο 11ο ΔΙΑΓΡΑΜΜΙΣΗ ΟΔΟΣΤΡΩΜΑΤΟΣ ΜΕ ΑΝΑΚΛΑΣΤΙΚΗ ΒΑΦΗ

Κωδικός τιμολογίου E-17.1
(Αναθεωρείται με το άρθρο ΟΙΚ-7788)

Διαγράμμιση ασφαλτικού οδοστρώματος, νέα ή αναδιαγράμμιση, οποιουδήποτε σχήματος, μορφής και διαστάσεων (διαμήκης, εγκάρσια ειδικά γράμματα ή σύμβολα), με αντανάκλαστικό υλικό υψηλής οπισθανάκλασης, με γυάλινα σφαιρίδια κατά ΕΛΟΤ EN 1424, συνοδευόμενο με πιστοποιητικό επιδόσεων κατά ΕΛΟΤ EN 1436, δοκιμών

πεδίου κατά ΕΛΟΤ EN 1824 και φυσικών χαρακτηριστικών κατά ΕΛΟΤ EN 1871, σύμφωνα με την μελέτη σήμανσης της οδού και την ΕΤΕΠ 05-04-02-00 "Οριζόντια σήμανση οδών"

Στις τιμές μονάδας περιλαμβάνονται:

- η προμήθεια του υλικού διαγράμμισης, η προσκόμισή του επί τόπου του έργου και η προσωρινή αποθήκευση (αν απαιτείται)
- η διάθεση του απαιτούμενου προσωπικού, μέσων και εξοπλισμού για την εκτέλεση των εργασιών και την ρύθμιση της κυκλοφορίας κατά την διάρκειά τους
- ο καθαρισμός του οδοστρώματος από κάθε είδους χαλαρά υλικά με χρήση μηχανικού σάρωθρου ή απορροφητικής σκούπας ή/και χειρωνακτική υποβοήθηση
- η προετοιμασία για την διαγράμμιση (στίξη-πικετάρισμα)
- η εφαρμογή της διαγράμμισης με διαγραμμιστικό μηχάνημα, κατάλληλο για τον τύπο του χρησιμοποιούμενου υλικού
- η διευθέτηση της κυκλοφορίας κατά τη διάρκεια εκτέλεσης των εργασιών
- η λήψη μέτρων για την προστασία της νωπής διαγράμμισης από την κυκλοφορία μέχρι την πλήρη στερεοποίησή τους και στην συνέχεια η άρση τους

Τιμή για ένα τετραγωνικό μέτρο έτοιμης διαγράμμισης οδοστρώματος

ΕΥΡΩ Ολογράφως: Τρία ευρώ και ογδόντα λεπτά

Αριθμητικά: 3,80 €

Άρθρο 13ο ΠΙΝΑΚΙΔΕΣ ΡΥΘΜΙΣΤΙΚΕΣ ΜΕΣΑΙΟΥ ΜΕΓΕΘΟΥΣ

Κωδικός τιμολογίου Ε-9.4

(Αναθεωρείται με το άρθρο ΟΔΟ-6541)

Προμήθεια και τοποθέτηση πινακίδων ρυθμιστικών ή ένδειξης επικινδύνων θέσεων με αντανακλαστικό υπόβαθρο από μεμβράνη τύπου ΙΙ, κατασκευασμένων σύμφωνα με το Πρότυπο ΕΛΟΤ EN 12899-1, την μελέτη και την ΕΤΕΠ 05-04-06-00 "Πινακίδες σταθερού περιεχομένου (ΠΣΠ)"

Με το παρόν άρθρο τιμολογούνται ρυθμιστικές πινακίδες των ακόλουθων διαστάσεων:

| | |
|----------------------------|---|
| α. τριγωνικές (P-1) | πλευράς 0,90 m |
| β. οκταγωνικές (P-2) | εγγεγραμμένες σε τετράγωνο πλευράς 0,90 m |
| γ. τετραγωνικές (P-3, P-4) | πλευράς 0,60 m |
| δ. τετραγωνικές (P-6) | πλευράς 0,65 m |
| ε. κυκλικές | |

Στις τιμές μονάδος περιλαμβάνονται:

- η προμήθεια της πινακίδας και των γαλβανισμένων εξαρτημάτων στήριξής της,
- η προσκόμισή της στην θέση τοποθέτησης
- και η στερέωσή της επί του ιστού.

Τιμή ανά τεμάχιο πινακίδας

ΕΥΡΩ Ολογράφως: Πενήντα τρία ευρώ και εβδομήντα λεπτά

Αριθμητικά: 53,70 €

Άρθρο 13ο

Κωδικός άρθρου: ΟΔΟ Ε-10.1

Στύλος πινακίδων από γαλβαν. σιδηροσωλήνα DN 40 mm (1 ½ ")

(Αναθεωρείται με το άρθρο ΟΔΟ-2653)

Στύλος στήριξης πινακίδων από σιδηροσωλήνα γαλβανισμένο με ραφή, κατά ΕΛΟΤ EN 10255, από χάλυβα S195T, κλάσεως L (πράσινη ετικέτα), ονομ. διαμέτρου DN 40 mm (σπειρώματος: thread size R = 1 ½", δεξ = 48,3 mm, πάχους τοιχώματος 3,2 mm), μήκους κατ' ελάχιστον 2,50 m, σύμφωνα με την ΕΤΕΠ 05-04-07-00 "Διατάξεις στήριξης πινακίδων κατακόρυφης σήμανσης".

Στην τιμή μονάδας περιλαμβάνονται:

- η προμήθεια και προσκόμιση στην θέση τοποθέτησης του στύλου με στεφάνη στέψης για την στερέωση της πινακίδας, ημικυκλική ή σχήματος "Π" (ανάλογα με τον τύπο της πινακίδας) και οπή στο κάτω άκρο για την διέλευση χαλύβδινης γαλβανισμένης ράβδου Φ 12 mm μήκους 30 cm, για την σταθεροποίηση του στύλου έναντι συστροφής (περιλαμβάνεται)
- η διάνοιξη οπής πάκτωσης του στύλου σε έδαφος πάσης φύσεως, βάθους 50 cm και διαμέτρου 30 cm
- η τοποθέτηση του στύλου εντός της οπής, η προσωρινή στήριξη για να παρεμένει κατακόρυφος και η πλήρωση της οπής με σκυρόδεμα C12/15 (εργασία και υλικά)

Τιμή ανά τεμάχιο γαλβανισμένου στύλου DN 40 mm (1 ½ ").

(Ολογράφως) : Τριάντα ένα ευρώ και δέκα λεπτά

(Αριθμητικά) : 31,10 €

Άρθρο 14

Κωδικός άρθρου: ΣΧΕΤ. ΟΙΚ 77.67.02

Ανανέωση χρωματισμών παλαιών κιγκλιδωμάτων γεφυρών

(Αναθεωρείται με το άρθρο ΟΙΚ-7767.4)

Ανανέωση χρωματισμών σιδηρών κιγκλιδωμάτων γεφυρών. Περιλαμβάνεται η επιμελής απότριψη των παλαιών στρώσεων της βαφής, η εφαρμογή μίας στρώσης αντισκωριακής προστασίας, (εφόσον απαιτηθεί), και δύο στρώσεων χρωματισμών σύμφωνα με την μελέτη και την ΕΤΕΠ 03-10-03-00 "Αντισκωριακή προστασία και χρωματισμός σιδηρών επιφανειών".

Τιμή ανά τρέχον μέτρο κιγκλιδώματος (μμ)

(Ολογράφως) : Είκοσι τέσσερα ευρώ

(Αριθμητικά) : 24,00 €

Άρθρο 15ο **ΕΠΙΘΕΩΡΗΣΗ ΟΔΙΚΟΥ ΔΙΚΤΥΟΥ**
Κωδικός τιμολογίου Σχετ. ΠΤΕ ΟΔΟ Β.29.3.1
(Αναθεωρείται με το άρθρο ΟΔΟ-2532)

Οπτικός έλεγχος οδικού δικτύου (οποιοδήποτε πλάτους και μήκους) αρμοδιότητας του Δήμου Σερρών στον οποίο περιλαμβάνονται οι παρακάτω ενέργειες:

- μετάβαση συνεργείου αποτελούμενου από τεχνικούς (Διπλωματούχος Πολιτικούς Μηχανικούς) με τις κατάλληλες γνώσεις και εμπειρία, σε οποιαδήποτε απόσταση μετακίνησης
- οπτικός έλεγχος όσον αφορά την κατάσταση του οδοστρώματος για ενδεχόμενες φθορές

- καταγραφή των ευρημάτων του ελέγχου σε έντυπο δελτίο ελέγχου (σύνταξη δελτίου βλαβών), επιστροφή του συνεργείου και υποβολή του σχετικού δελτίου ελέγχου.
- προτεινόμενα μέτρα προστασίας και αποφυγής άμεσου κινδύνου ή προτεινόμενα μέτρα αποκατάστασης, σε περίπτωση που τα ευρήματα το απαιτούν

Ο Ανάδοχος δεσμεύεται ότι:

- Θα καταθέτει **μηνιαίως** στο πρωτόκολλο της Υπηρεσίας εγγράφως τα δελτία τεχνικής αστυνόμευσης όλου του οδικού δικτύου αρμοδιότητας συντήρησης του Δήμου Σερρών καθώς και σε ηλεκτρονική μορφή, σχετικά με ενδεχόμενες φθορές της οδού, με καταγραφή των στοιχείων που πρέπει να προσεχθούν, τα στοιχεία που ήταν επικίνδυνα και αποκαταστάθηκαν άμεσα και τα στοιχεία των έκτακτων επιθεωρήσεων που πραγματοποιήθηκαν τον εξεταζόμενο μήνα.
- Για κάθε οδικό άξονα, μηνιαίως θα υποβάλει **βιντεοσκόπηση της αστυνόμευσης, χάρτη** με τις εκτεταμένες βλάβες και **ενδεικτικό προϋπολογισμό** των απαιτούμενων παρεμβάσεων σύμφωνα τα στοιχεία των έκτακτων επιθεωρήσεων που πραγματοποιήθηκαν τον εξεταζόμενο μήνα.
- Κατά τη διάρκεια της τακτικής επιθεώρησης θα προβαίνει άμεσα σε αποκατάσταση βλαβών στην κατακόρυφη σήμανση, εάν εντοπιστεί κάποια ανάγκη. Η αποκατάσταση θα περιλαμβάνει αποκατάσταση βλάβης με ψυχρή ασφαλτο ή με θερμή ασφαλτο εφόσον αυτό είναι δυνατό.
- Κατά τη διάρκεια έκτακτων επιθεωρήσεων, μετά από εντολή της υπηρεσίας, θα διαθέτει άμεσα συνεργείο αποκατάστασης αυθημερόν ή το πολύ την επόμενη ημέρα για αποκατάσταση της βλάβης.
- Θα αναφέρει τις ενέργειες της αποκατάστασης βλαβών άμεσα στην Υπηρεσία.

Τιμή ανά χιλιόμετρο οδικού δικτύου που ελέγχθηκε, αποτυπώθηκε φωτογραφικά (σε ψηφιακή μορφή) και για το οποίο συντάχθηκε - υποβλήθηκε δελτίο βλαβών ελέγχου και προϋπολογισμός .

ΕΥΡΩ Ολογράφως: Δύο ευρώ και είκοσι λεπτά

Αριθμητικά: 2,20 €

ΟΜΑΔΑ Β - ΑΣΦΑΛΤΙΚΑ ΕΡΓΑ

-

A.T.16

Άρθρο ΠΤΕ ΟΔΟ Δ-1

Τομή οδοστρώματος με ασφαλτοκόπτη

Κωδικός Αναθεώρησης ΟΙΚ 2269Α

Τομή οδοστρώματος από ασφαλτοσκυρόδεμα ή άοπλο σκυρόδεμα άοπλο, οποιουδήποτε πάχους, με χρήση ασφαλτοκόπτη, ώστε να αποκλείονται αποξηλώσεις έξω από τα προβλεπόμενα όρια της κοπής και να προφυλάσσεται το παραμένον οδόστρωμα από φθορές κατά τη διάρκεια των εργασιών.

Η αποξήλωση του αποκοπτομένου τμήματος και η απομάκρυνση των προϊόντων καθαίρεσης, τιμολογούνται ως "Έκσκαφή σε έδαφος γαιώδες-ημιβραχώδες"

Τιμή ανά τρέχον μέτρο τομής οδοστρώματος με ασφαλοκόπτη.

- **Τ.Ε.ΕΥΡΩ (Ολογράφως): Ένα και μηδέν λεπτά**
(Αριθμητικώς): 1,00

Άρθρο 17ο Πρόσθετη αμοιβή για εκτέλεση εργασιών άμεσης επέμβασης εκτός κανονικού ωραρίου
Κωδικός τιμολογίου Σχετ. ΠΤΕ ΥΔΡ 4.09
(Αναθεωρείται με το άρθρο ΟΔΟ-4521B)

Επαύξηση αμοιβής για την εκτέλεση εργασιών εκ μέρους του συνεργείου άμεσης επέμβασης τριών τουλάχιστον ατόμων, που μετακινούνται από τον κεντρικό σταθμό διοίκησης του Αναδόχου σε οποιαδήποτε θέση του οδικού δικτύου αρμοδιότητας του Δήμου Σερρών, όπως αυτό καθορίζεται στα συμβατικά τεύχη, προς εκτέλεση εργασιών σε χρόνο εκτός κανονικού ωραρίου λειτουργίας του συνεργείου, δηλαδή καθημερινά χωρίς να εξαιρούνται Σάββατα, Κυριακές και αργίες κατά το χρονικό διάστημα από 16:00 έως 08:00 της επομένης ημέρας. Στην επαύξηση αμοιβής υπόκειται μόνο η εργασία, όχι όμως και η δαπάνη μετακίνησης. Επίσης σε επαύξηση δεν υπόκειται εργασίες, οι οποίες αποζημιώνονται ωριαία με την χρήση μηχανημάτων έργων. Σε περίπτωση περισσότερων συμβάντων στην ίδια οδό ή άλλες οδούς η επαύξηση υπολογίζεται για καθεμία εργασία ξεχωριστά.

Τιμή ανά επέμβαση εκτός κανονικού ωραρίου λειτουργίας

- ΕΥΡΩ (Ολογράφως): εκατό ευρώ**
(Αριθμητικώς): 100,00 €

A.T.18

Άρθρο ΠΤΕ ΟΔΟ Δ-2.2

Απόξεση ασφαλικού οδοστρώματος (φρεζάρισμα) σε βάθος έως 6εκ

Αναθεωρείται με το άρθρο ΟΔΟ-1132

Απόξεση (φρεζάρισμα) στρώσεων υφισταμένου ασφαλικού οδοστρώματος με χρήση αποξεστικού μηχανήματος (φρέζας), στο προβλεπόμενο από την μελέτη βάθος, με ομαλή και ενιαία κλίση τελική επιφάνεια, και κατά τα λοιπά σύμφωνα με την ΕΤΕΠ 05-03-14-00 "Απόξεση (φρεζάρισμα) ασφαλικού οδοστρώματος".

Στην τιμή μονάδας περιλαμβάνονται:

- Η προσκόμιση, λειτουργία και αποκόμιση του αποξεστικού μηχανήματος
- Η φόρτωση των προϊόντων απόξεσης επί αυτοκινήτου και η μεταφορά τους στις προβλεπόμενες από την μελέτη θέσεις οριστικής απόθεσης ή ανακύκλωσης
- Ο καθαρισμός της επιφάνειας απόξεσης με μηχανικό σάρωθρο και χειρωνακτική υποβοήθηση
- Οι σταλίες του μηχανικού εξοπλισμού
- Οι κυκλοφοριακές ρυθμίσεις κατά την εκτέλεση των εργασιών με εφαρμογή προσωρινής εργοταξιακής σήμανσης

Τιμή για ένα τετραγωνικό μέτρο (m²) πλήρως τελειωμένης εργασίας εκσκαφής - φρεζαρίσματος υφισταμένου οδοστρώματος.

- **Τ.Ε.ΕΥΡΩ (Ολογράφως): Ένα και σαράντα πέντε λεπτά**
(Αριθμητικώς): 1,45

-

A.T.19

Άρθρο Σχ.ΠΤΕ ΥΔΡ 4.09 Επούλωση φθορών οδοστρωμάτων με θερμό ασφαλτόμιγμα.

Κωδικός Αναθεώρησης ΟΔΟ 4521.B

Για την πλήρη κατασκευή (εργασία και υλικά) επισκευής παλαιού ασφαλικού οδοστρώματος με ασφατικό μίγμα της Π.Τ.Π. Α-265 (υλικό ασφατικής ισοπεδωτικής στρώσης), η οποία εκτελείται σύμφωνα με τους όρους δημοπράτησης του έργου και στην οποία περιλαμβάνονται οι δαπάνες για τις εξής επιμέρους εργασίες:

- κοπή και απομάκρυνση του φθαρμένου ασφαλικού οδοστρώματος σε βάθος 10 cm,
- καθαρισμό του λάκκου και μεταφορά-απόθεση των άχρηστων υλικών σε αποδεκτούς χώρους εναλλακτικής Διαχείρισης ,σε οποιαδήποτε απόσταση από τον τόπο εκτέλεσης της εργασίας συμπεριλαμβανόμενων των φορτοεκφορτώσεων και της σταλίας των αυτοκινήτων,
- καθαρισμό του λάκκου από θραύσματα παλιού ασφαλικού οδοστρώματος, χαλαρά υλικά ή συγκεντρωμένο νερό,
- προμήθεια, μεταφορά και διάστρωση του πυθμένα με ασφατικό διάλυμα τύπου ME-0 για την κατασκευή ασφατικής προεπάλειψης σύμφωνα με την Π.Τ.Π. Α-201 (εφόσον πρόκειται για υλικό οδοστρώσεως),
- προμήθεια, μεταφορά και διάστρωση του πυθμένα (εφόσον πρόκειται για ασφατικό υπόστρωμα) και των κατακόρυφων παρειών με όξινο ασφατικό γαλάκτωμα τύ- που ΚΕ-1 για την κατασκευή συγκολλητικής επάλειψης σύμφωνα με την Π.Τ.Π. Α-203,
- προμήθεια και μεταφορά όλων των απαιτούμενων υλικών (άσφαλτος, αδρανή υλικά προερχόμενα από τη θραύση υγιών, απόλυτα καθαρών λίθων λατομείου χωρίς όμως τη χρήση πυριτικής άμμου) για την παρασκευή του ασφαλικού σκυροδέματος στον τόπο παραγωγής αυτού συμπεριλαμβανόμενων των φορτοεκφορτώσεων και της σταλίας των αυτοκινήτων,
- παρασκευή του ασφαλικού σκυροδέματος της Π.Τ.Π. Α-265 σε μόνιμη εγκατάσταση,
- μεταφορά του έτοιμου ασφαλικού σκυροδέματος σε οποιαδήποτε απόσταση από τη θέση παραγωγής του μέχρι τη θέση διάστρωσής του επιτόπου του έργου συμπεριλαμβανόμενων των φορτοεκφορτώσεων και της σταλίας των αυτοκινήτων,
- διάστρωση ασφαλικού σκυροδέματος της Π.Τ.Π. Α-265 στο λάκκο σε ικανό πάχος, ώστε μετά την πλήρη συμπίκνωσή του να εξισωθεί η στάθμη του με εκείνη του γειτονικού οδοστρώματος,
- συμπίκνωση του διαστρωμένου ασφατικό μίγματος με χρήση μηχανικών μέσων.

Τιμή για ένα τεμάχιο, έως ένα τετραγωνικό μέτρο επισκευασμένης επιφάνειας βάθους 10 cm με ασφατικό σκυρόδεμα Α-265, η οποία περιλαμβάνει όλες τις δαπάνες για υλικά και εργασίες, που περιγράφονται αναλυτικά παραπάνω για την πλήρη επισκευή φθορών με ασφατικό σκυρόδεμα της Π.Τ.Π. Α-265 με χρήση θραυστών υλικών λατομείου χωρίς χρήση πυριτικής άμμου.

- **Τ.Ε. ΕΥΡΩ** (Ολογράφως): Δεκαπέντε και μηδέν λεπτά
(Αριθμητικώς): 15,00

-
-

- **A.T.20**

Άρθρο Σχ.ΠΤΕ ΥΔΡ 4.09 Επούλωση αποκόλλησης ασφαλοτόπτητα με ψυχρή άσφαλο.

Κωδικός Αναθεώρησης ΟΔΟ 4521B

Για την πλήρη επούλωση μεμονωμένων λάκκων ασφαλικού οδοστρώματος (εργασία και υλικά) με ψυχρό ασφατικό μίγμα, η οποία εκτελείται σύμφωνα με τους όρους δημοπράτησης του έργου και στην οποία περιλαμβάνονται οι δαπάνες για τις εξής επιμέρους εργασίες:

- κοπή και απομάκρυνση του φθαρμένου ασφαλικού οδοστρώματος σε βάθος έως 10 cm
- καθαρισμό του λάκκου από θραύσματα παλιού ασφαλικού οδοστρώματος, χαλαρά υλικά ή συγκεντρωμένο νερό,
- μεταφορά και απόθεση των άχρηστων υλικών σε θέσεις, που επιτρέπεται, σε οποιαδήποτε απόσταση από τον τόπο εκτέλεσης της εργασίας συμπεριλαμβανόμενων των φορτοεκφορτώσεων και της σταλίας των αυτοκινήτων, του κόστους μεταφοράς καθώς και του κόστους υποδοχής σε αποδεκτούς χώρους εναλλακτικής διαχείρισης.
- προμήθεια του έτοιμου ψυχρού ασφατικό μίγματος και των τυχόν πρόσθετων υλικών, που απαιτούνται για την έντεχνη εκτέλεση της εργασίας,
- μεταφορά του έτοιμου ψυχρού ασφατικό μίγματος και των τυχόν πρόσθετων υλικών, που απαιτούνται για την έντεχνη εκτέλεση της εργασίας συμπεριλαμβανόμενων των φορτοεκφορτώσεων και της σταλίας των αυτοκινήτων,

- χειρωνακτική διάστρωση ψυχρού ασφαλτομίγματος στο λάκκο σε διαδοχικές στρώσεις πάχους 4 έως 5cm, εξομάλυνση και συμπίκνωση αυτών μέχρι την πλήρωση του λάκκου στη στάθμη του γειτονικού οδοστρώματος,
- τελική συμπίκνωση του διαστρωμένου ασφαλτομίγματος με χρήση μηχανικών μέσων.

Τιμή για ένα τεμάχιο, έως 1 τ.μ., επισκευασμένου λάκκου με ψυχρό ασφαλτόμιγμα, που επιμετρείται με βάση το εμβαδόν του περιγεγραμμένου ορθογωνίου του λάκκου και η οποία περιλαμβάνει όλες τις δαπάνες για υλικά και εργασίες, που περιγράφονται αναλυτικά παραπάνω για την πλήρη επούλωση λάκκων οδοστρωμάτων με ψυχρό ασφαλτόμιγμα.

- **Τ.Ε. ΕΥΡΩ (Ολογράφως) : Είκοσι πέντε και μηδέν λεπτά**
- **(Αριθμητικά) : 25,00**

- **A.T.21**
Άρθρο Σχ. ΠΤΕ ΟΔΟ Δ8-Α : Ασφαλτική στρώση κυκλοφορίας αστικής οδού με χρήση κοινής ασφάλτου
 Κωδικός Αναθεώρησης ΟΔΟ-4521.Β

Κατασκευή ασφαλτικής στρώσεως κυκλοφορίας αστικής οδού πάχους 5 εκατοστών (ή μεταβλητού πάχους όπου απαιτείται) επί υπάρχουσας βάσης οδοστρώματος ή επί υπάρχοντος ασφαλτικού τάπητα ή μετά την εκτέλεση εργασιών απόξεσης (φρεζαρίσματος), με ασφαλτοσκυρόδεμα τύπου ΑΣ 12,5 ή ΑΣ 20, σύμφωνα με την εγκεκριμένη μελέτη συνθέσεως και την ΕΤΕΠ 05-03-11-04 "Ασφαλτικές στρώσεις κλειστού τύπου ασφαλτικού σκυροδέματος", μεταβλητού πάχους, αστικών οδών, με χρήση διαστρωτή ασφάλτου (finisher).
 Στην τιμή μονάδας περιλαμβάνονται:

- Οι πάσης φύσεως δυσχέρειες λόγω στενότητας χώρου, η προειδοποίηση των οδηγών να μην σταθμεύουν τα οχήματά τους στις προς ασφαλτόστρωση οδούς με ευδιάκριτα έντυπα μηνύματα, καθώς και η τυχόν απαιτούμενη μετακίνηση των οχημάτων μη συμμορφωθέντων οδηγών.
- Η διάνοιξη οπών αγκύρωσης (πικούνισμα) με κατάλληλο μηχανήμα (τύπου Arrow) οδών που δεν έχουν υποστεί φρεζαρίσμα.
- Η εφαρμογή ασφαλτικής συγκολλητικής προεπάλειψης ή επάλειψης με κατάλληλο ασφαλτικό γαλάκτωμα ψυχρού τύπου σε αναλογία τουλάχιστον 500 gr/m².
- η παραγωγή ή προμήθεια και μεταφορά των κατάλληλων αδρανών υλικών και της ασφάλτου μέχρι την εγκατάσταση παραγωγής του ασφαλτομίγματος
- η παραγωγή του ασφαλτομίγματος, σύμφωνα με την εγκεκριμένη μελέτη συνθέσεως
- Η προμήθεια, μεταφορά από οποιαδήποτε απόσταση, διάστρωση με finisher και κατάλληλη κυλίνδρωση-συμπύκνωση του ασφαλτοσκυροδέματος, ώστε να προκύψει η προδιαγραφόμενη επιφανειακή υφή και ομαλότητα.
- η σταλία των μεταφορικών μέσων
- Η εργοταξιακή σήμανση σύμφωνα με την σχετική εγκύκλιο του ΥΠΕΧΩΔΕ.
- η πλήρης συμπίκνωση και επιμελής ισοπέδωση των διαμήκων και εγκάρσιων ενώσεων για την εξάλειψη των επιφανειακών ιχνών.
- οι προεργασίες σε νέα ή παλαιά ασφαλτικά οδοστρώματα (όπως π.χ. δημιουργία τριγωνικών εγκοπών κοντά σε ρείθρα και φρεάτια, σκούπισμα, απομάκρυνση των προϊόντων, που προέρχονται από αυτές τις εργασίες κλπ.).
- Οι εργασίες αποξήλωσης και επανατοποθέτησης των πλαστικών οριοδεικτών (κολονάκια) στην μέση ή στην άκρη της οδού, καθώς και κάθε άλλης πινακίδας σήμανσης που θα απαιτηθεί (αναπήρων κλπ) για την καλή εκτέλεση των εργασιών.

Στην τιμή μονάδας περιλαμβάνεται και η αξία της ασφάλτου.

Επιμέτρηση με λήψη διατομών πρό και μετά την διάστρωση και αναγωγή του όγκου σε βάρος με βάση τα αποτελέσματα εργαστηριακής εξέτασης πυρήνων, ή με βάση ζυγολόγια προσκομιζομένου προς διάστρωση ασφαλτομίγματος.

Τιμή ανά τόνο διαστρωθέντος ασφαλτομίγματος.

- **Ευρώ (Ολογράφως) : Εβδομήντα πέντε και μηδέν λεπτά**
- **(Αριθμητικά) : 75,00**

Ο συντάξας

Σέρρες, Οκτώβριος 2022
 ΕΛΕΓΧΘΗΚΕ
 Η Προϊσταμένη Τμήματος
 Οικοδομικών έργων, έργων

ΘΕΩΡΗΘΗΚΕ
 Ο Δ/ντης Τ.Υ.

οδοποιίας, υδραυλικών έργων &
υπηρεσιών

ΒΑΔΙΑΚΑΣ ΠΟΛΥΧΡΟΝΗΣ
ΠΟΛΙΤΙΚΟΣ ΜΗΧΑΝΙΚΟΣ Β'Β

ΜΑΡΙΝΑΚΗ ΑΙΚΑΤΕΡΙΝΗ
ΠΟΛΙΤΙΚΟΣ ΜΗΧΑΝΙΚΟΣ Α'Β

ΠΑΛΛΑΣ ΧΡΗΣΤΟΣ
ΗΛ/ΓΟΣ ΜΗΧΑΝΙΚΟΣ Α'Β



ΕΛΛΗΝΙΚΗ ΔΗΜΟΚΡΑΤΙΑ
ΝΟΜΟΣ ΣΕΡΡΩΝ
ΔΗΜΟΣ ΣΕΡΡΩΝ
ΔΙΕΥΘΥΝΣΗ ΤΕΧΝΙΚΩΝ ΥΠΗΡΕΣΙΩΝ
ΤΜΗΜΑ ΕΡΓΩΝ - ΜΕΛΕΤΩΝ
Αριθμ. Μελέτης: 26/2022

ΕΡΓΟ : « Συντήρηση οδικού δικτύου
Σερρών έτους 2022-2023»

ΠΡΟΫΠΟΛΟΓΙΣΜΟΣ : 500.000,00€
ΧΡΗΜΑΤΟΔΟΤΗΣΗ : ΣΑΤΑ ΠΑΡΕΛΘ. ΕΤΩΝ &
ΣΑΤΑ 2022 & 2023

ΕΙΔΙΚΗ ΣΥΓΓΡΑΦΗ ΥΠΟΧΡΕΩΣΕΩΝ

Άρθρο 1

Αντικείμενο της Ειδικής Συγγραφής Υποχρεώσεων

1.1. Τεχνικό αντικείμενο αυτής της εργολαβίας είναι η εκτέλεση του έργου: «**Συντήρηση οδικού δικτύου Δήμου Σερρών έτους 2022-2023**», συνολικού προϋπολογισμού **500.000,00 €**.

Η παρούσα Ειδική Συγγραφή Υποχρεώσεων (Ε.Σ.Υ.) περιλαμβάνει τους ειδικούς όρους οι οποίοι θα ισχύσουν για την κατασκευή του έργου, σε συνδυασμό και παράλληλα με τους όρους που ορίζονται στη Διακήρυξη και στα λοιπά τεύχη της εγκεκριμένης μελέτης - προδιαγραφών, τα οποία αλληλοσυμπληρώνονται και ισχύουν με τη σειρά που ορίζει η Διακήρυξη.

1.2. Τα είδη και οι ποσότητες των προβλεπόμενων εργασιών περιέχονται στον "Προϋπολογισμό Μελέτης" συμβατικές δε τιμές μονάδας των εργασιών είναι οι τιμές μονάδας του "Τιμολογίου Μελέτης".

Άρθρο 2

Σύμβαση κατασκευής του έργου

2.1. Η σύμβαση για την κατασκευή του έργου, ορίζεται σύμφωνα με τις διατάξεις του άρθρου 135 του Ν. 4412/2016, που καθορίζονται και από το άρθρο 45 του Ν. 4782/2021 και συνάπτεται με βάση την απόφαση κατακύρωσης του διαγωνισμού.

2.2. Ο μειοδότης, στο όνομα του οποίου θα κατακυρωθεί ο διαγωνισμός, καλείται με ειδική έγγραφη πρόσκληση, που γίνεται μαζί με κοινοποίηση της απόφασης κατακύρωσης, να προσέλθει για την υπογραφή της σύμβασης και να καταθέσει τις απαιτούμενες εγγυήσεις που αναφέρονται στα επόμενα άρθρα, μέσα σε προθεσμία δεκαπέντε (15) ημερών όπως αναφέρεται στο άρθρο 45 του Ν. 4782/2021.

2.3. Εάν ο μειοδότης δεν εμφανιστεί ή δεν προσκομίσει τις πιο πάνω εγγυήσεις μέσα στην προθεσμία που ορίζεται στην ειδική πρόσκληση, με την επιφύλαξη αντικειμενικών λόγων ανωτέρας βίας λόγων, συνεπάγεται, σύμφωνα με την παράγραφο 7 του άρθρου 45 του Ν. 4782/2021, τότε κηρύσσεται έκπτωτος, καταπίπτει υπέρ της αναθέτουσας αρχής η εγγύηση συμμετοχής του και ακολουθείται η διαδικασία του άρθρου 103 για τον προσφέροντα που υπέβαλε την αμέσως επόμενη πλέον συμφέρουσα από οικονομική άποψη προσφορά. Αν κανένας από τους προσφέροντες δεν προσέλθει για την υπογραφή του συμφωνητικού, η διαδικασία ανάθεσης ματαιώνεται, σύμφωνα με την περ. Β' της παρ. 1 του άρθρου 106. Η αναθέτουσα αρχή

μπορεί, στην περίπτωση αυτήν, να αναζητήσει αποζημίωση, πέρα από την καταπίπτουσα εγγυητική επιστολή, ιδίως δυνάμει των άρθρων 197 και 198 ΑΚ.

Άρθρο 3.

Σειρά ισχύος τευχών και στοιχείων της μελέτης - Φάκελοι σχεδίων

3.1 Τα τεύχη και τα λοιπά στοιχεία της μελέτης και δημοπράτησης αλληλοσυμπληρώνονται, είναι δε κατά σειρά ισχύος τους (σε περίπτωση ασυμφωνίας μεταξύ των όρων που περιέχουν) τα παρακάτω:

1. Το συμφωνητικό.
2. Η παρούσα Διακήρυξη.
3. Η Οικονομική Προσφορά (έντυπο οικονομικής- προσφοράς).
4. Το Τιμολόγιο Προσφοράς.
5. Η Τεχνική Περιγραφή.
6. Η Ειδική Συγγραφή Υποχρεώσεων (Ε.Σ.Υ.).
7. Οι Τεχνικές Προδιαγραφές και τα Παραρτήματα τους, Τ.Σ.Υ.
8. Ο Προϋπολογισμός Μελέτης
9. Οι εγκεκριμένες μελέτες, που θα χορηγηθούν στον ανάδοχο από την υπηρεσία και οι εγκεκριμένες τεχνικές μελέτες, που θα συνταχθούν από τον Ανάδοχο, αν προβλέπεται η περίπτωση αυτή από τα συμβατικά τεύχη ή προκύψει κατά τις ισχύουσες διατάξεις περί τροποποίησης των μελετών του έργου.
10. Το Χρονοδιάγραμμα/ Πρόγραμμα κατασκευής των έργων, όπως αυτό τελικά θα εγκριθεί από την Υπηρεσία.

3.2 Επίσης έχουν συμβατική ισχύ, επόμενη των αναφερόμενων στην προηγούμενη παράγραφο: 1) Τα εγκεκριμένα ενιαία Τιμολόγια ΦΕΚ 363Β / 19 Φεβρουαρίου 2013.

- (2) Οι Ευρωκώδικες.
- (3) Οι Πρότυπες Τεχνικές Προδιαγραφές (Π.Τ.Π.) του Υ.ΠΕ.ΧΩ.Δ.Ε. (ή του τ. Υ.Δ.Ε.).
- (4) Οι προδιαγραφές ΕΛ.Ο.Τ. και Ι.Σ.Ο.

Σε περίπτωση ασυμφωνίας στο περιεχόμενο ενός και του αυτού από τα παραπάνω συμβατικά στοιχεία, η τελική επιλογή ανήκει στην Υπηρεσία και ο ανάδοχος είναι υποχρεωμένος να συμμορφωθεί χωρίς αντιρρήσεις σε αυτήν και χωρίς να δικαιούται να προβάλει οποιαδήποτε απαίτηση για αποζημίωση από αυτήν την αιτία.

4.1. Η υποβολή προσφοράς στην δημοπρασία αποτελεί αμάχητο τεκμήριο ότι ο ανάδοχος:

4.1.1 Έχει επισκεφθεί και ελέγξει την τοποθεσία, την διαμόρφωση του χώρου του έργου και έχει λάβει πλήρη γνώση των γενικών, ειδικών και τοπικών συνθηκών κατασκευής τους, ιδιαίτερα σε ότι αφορά τις πηγές προμήθειας των υλικών, τη μεταφορά τους στο χώρο του έργου, την αποθήκευση των υλικών και εξοπλισμού, τη συγκέντρωση, απόθεση και απομάκρυνση των ακρήστων υλικών, την εξασφάλιση του απαραίτητου εργατοτεχνικού προσωπικού, των απαραίτητων μηχανημάτων, τις μεταφορικές δυνατότητες και την προσπέλαση σε όλους τους χώρους του έργου.

4.1.2 Έχει μελετήσει με κάθε προσοχή, όλα τα στοιχεία της εγκεκριμένης μελέτης και τα τεύχη δημοπράτησης του έργου και ότι θα συμμορφωθεί απόλυτα με αυτά για την εκτέλεση των εργασιών.

4.1.3 Αναλαμβάνει να εκτελέσει όλες τις υποχρεώσεις του που απορρέουν από τις παραπάνω ειδικές συνθήκες και όρους κατασκευής του έργου και ότι δεν απαλλάσσεται από την ευθύνη που έχει για την πλήρη συμμόρφωση του προς τις συμβατικές του υποχρεώσεις, αν παρέλειψε να ενημερωθεί με κάθε δυνατή λεπτομέρεια ή να ζητήσει κάθε πληροφορία που έχει σχέση με τις συνθήκες κατασκευής του έργου γενικά.

Άρθρο 4

Εγγύηση καλής εκτέλεσης

4.1. Σύμφωνα με την παράγραφο 4 του άρθρου 21 του Ν.4782/2021, οι αναθέτουσες αρχές ζητούν από τον ανάδοχο της σύμβασης να παράσχει «εγγύηση καλής εκτέλεσης», σε ποσοστό

5% επί της εκτιμώμενης αξίας της σύμβασης ή του τμήματος της σύμβασης, χωρίς να συμπεριλαμβάνονται τα δικαιώματα προαίρεσης. Η εγγύηση καλής εκτέλεσης κατατίθεται μέχρι και την υπογραφή του συμφωνητικού.

Η εγγύηση καλής εκτέλεσης καταπίπτει υπέρ της αναθέτουσας αρχής στην περίπτωση παραβίασης, από τον ανάδοχο, των όρων που ορίζονται στη σύμβαση.

Σε περίπτωση τροποποίησης της σύμβασης κατά το άρθρο 132, περί τροποποίησης συμβάσεων κατά τη διάρκειά τους, η οποία συνεπάγεται αύξηση της συμβατικής αξίας, η αναθέτουσα αρχή οφείλει να απαιτεί από τον ανάδοχο να καταθέσει μέχρι και την υπογραφή της τροποποιημένης σύμβασης, συμπληρωματική εγγύηση καλής εκτέλεσης το ύψος της οποίας ανέρχεται σε ποσοστό πέντε τοις εκατό (5%) επί του ποσού της αύξησης της αξίας της σύμβασης.

Η εγγύηση καλής εκτέλεσης της σύμβασης καλύπτει συνολικά και χωρίς διακρίσεις την εφαρμογή όλων των όρων της σύμβασης και κάθε απαίτηση της αναθέτουσας αρχής ή του κυρίου του έργου έναντι του αναδόχου.

Ο χρόνος ισχύος της εγγύησης καλής εκτέλεσης πρέπει να είναι μεγαλύτερος κατά τρεις (3) τουλάχιστον μήνες από το άθροισμα της συμβατικής προθεσμίας, της οριακής προθεσμίας και του χρόνου υποχρεωτικής συντήρησης του έργου, σύμφωνα με το άρθρο 171 και τα έγγραφα της σύμβασης.

Οι εγγυήσεις καλής εκτέλεσης επιστρέφονται στο σύνολό τους μετά από την ποσοτική και ποιοτική παραλαβή του συνόλου του αντικειμένου της σύμβασης.

4.2 Όλες οι πληρωμές που γίνονται στον ανάδοχο κατά την διάρκεια κατασκευής του έργου με βάση τις πιστοποιήσεις, αποτελούν πάντοτε καταβολές έναντι του εργολαβικού ανταλλάγματος που εκκαθαρίζεται μετά την Οριστική Παραλαβή.

Σε κάθε πληρωμή προς τον ανάδοχο πραγματοποιούνται κρατήσεις, οι οποίες ανέρχονται σε πέντε επί τοις εκατό (5%) στην πιστοποιούμενη αξία των εργασιών μετά της αναλογούσας αναθεώρησης και σε δέκα τοις εκατό (10%) στην αξία των υλικών που περιλαμβάνονται προσωρινά στην πιστοποίηση, μέχρις ότου αυτά ενσωματωθούν στις εργασίες (άρθρο 152 παρ.12 του Ν.4412/2016).

4.3 Σε περίπτωση αναδόχου Κοινοπραξίας έχουν ισχύ και οι ειδικές ρυθμίσεις των άρθρων 167 και 140 του Ν.4412/2016, που αφορούν στην εγγύηση καλής εκτέλεσης, στην ευθύνη των κοινοπρακτούντων απέναντι στον κύριο του έργου, στο διορισμό εκπροσώπου και αναπληρωτού αυτού, της κοινοπραξίας, ως και στον τρόπο αντικατάστασης αυτών, στον τρόπο συνέχισης των εργασιών αν υπάρξει πτώχευση ή θάνατος ενός ή περισσότερων μελών της κοινοπραξίας κ.λ.π.

4.4 Η εγγύηση καλής εκτέλεσης καλύπτει στο σύνολό της και χωρίς καμία διάκριση την πλήρη και πιστή εφαρμογή όλων ανεξαιρέτως των όρων της σύμβασης από τον ανάδοχο και κάθε απαίτηση του αναθέτοντα φορέα απέναντι στον οικονομικό φορέα (ανάδοχο) που προκύπτει από την εκτέλεση ή και εξαιτίας του έργου. Η εγγύηση καλής εκτέλεσης καταπίπτει πάντοτε υπέρ του αναθέτοντα φορέα σε περίπτωση μη τήρησης των όρων της σύμβασης. Η κατάπτωση γίνεται με αιτιολογημένη απόφαση της Διευθύνουσας Υπηρεσίας. Η τυχόν υποβολή ένστασης κατά της απόφασης αυτής δεν αναστέλλει τη διαδικασία είσπραξης της εγγύησης. Η εγγύηση επιστρέφεται με την οριστική παραλαβή του έργου.

4.5. Οι ανωτέρω εγγυήσεις εκδίδονται από πιστωτικά ιδρύματα που λειτουργούν νόμιμα στα κράτη-μέλη της Ευρωπαϊκής Ένωσης ή του Ευρωπαϊκού Οικονομικού Χώρου ή στα κράτη μέλη της Συμφωνίας Δημοσίων Συμβάσεων του Παγκόσμιου Οργανισμού Εμπορίου, που κυρώθηκε με το ν.2513/1997 (Α' 139) και έχουν, σύμφωνα με τις ισχύουσες διατάξεις, το δικαίωμα αυτό. Μπορούν, επίσης, να εκδίδονται από το Ε.Τ.Α.Α -Τ.Σ.Μ.Ε.Δ.Ε. ή να παρέχονται με γραμμάτιο του Ταμείου Παρακαταθηκών και Δανείων με παρακατάθεση σε αυτό του αντίστοιχου χρηματικού ποσού.

4.6. Σε περίπτωση που εγκριθεί από τον κύριο του έργου και εκτελεσθεί από τον ανάδοχο πρόσθετο έργο, πέραν του προβλεπόμενου στην αρχική σύμβαση, θα προσκομίζονται συμπληρωματικές εγγυήσεις σε ποσοστό επίσης πέντε τοις εκατό (5%) επί της αξίας του επί πλέον έργου.

4.7. Οι παραπάνω εγγυήσεις, αρχικά και τυχόν συμπληρωματικές, απομειώνονται σύμφωνα με τη διαδικασία που ορίζεται στην παράγραφο 6β του άρθρου 72 του Ν. 4412/2016.

Άρθρο 5

Προθεσμίες - Παρατάσεις

5.1. ΠΡΟΘΕΣΜΙΕΣ:

5.1.1. Ο ανάδοχος πρέπει να αποπερατώσει το σύνολο των εργασιών αυτής της εργολαβίας μέσα σε **δεκαοκτώ (18) μήνες** από την υπογραφή της σύμβασης, που αποτελούν και τη συνολική προθεσμία αποπεράτωσης του έργου.

5.1.1.α Ορίζονται **αποκλειστικές προθεσμίες** για την εκτέλεση του έργου, σύμφωνα με τα οριζόμενα στην παρ. 4α του άρθρου 147 του Ν. 4412/2016, όπως αυτό τροποποιήθηκε με το άρθρο 66 του Ν.4782/2021, με ημερομηνία έναρξης όπως ορίζεται στην παρ. 1 του παρόντος άρθρου, ως εξής:

1η Αποκλειστική τμηματική προθεσμία (1η Α.Π.):

Εντός ΤΡΙΑΝΤΑ (30) ημερολογιακών ημερών από την υπογραφή της σύμβασης, ο Ανάδοχος υποχρεούται: Α) να υποβάλλει οργανόγραμμα, στο οποίο θα περιγράφονται λεπτομερώς τα πλήρη στοιχεία στελεχών, εξοπλισμού και μηχανημάτων που θα περιλαμβάνει η εργοταξιακή ανάπτυξη για την εκτέλεση του έργου (άρθρα 145 και 147 του ν.4412/2016, όπως αυτά τροποποιήθηκαν με τα άρθρα 64 και 66 του Ν.4782/2021,) και

Β) να έχει ολοκληρώσει τη συγκρότηση του συνεργείου άμεσης επέμβασης το οποίο θα μεταβεί την έδρα της Υπηρεσίας.

5.1.1.β Ορίζονται **ενδεικτικές τμηματικές προθεσμίες** για την εκτέλεση του έργου, σύμφωνα με τα οριζόμενα στην παρ. 4β του άρθρου 147 του Ν. 4412/2016 και του άρθρου 66 του Ν.4782/2021 με ημερομηνία έναρξης όπως ορίζεται στην παρ. 1 του παρόντος άρθρου, ως εξής:

1ο 6μηνο: Έκδοση απαιτούμενων αδειών. Έγκριση υλικών. Επιθεώρηση του συνόλου του οδικού δικτύου. Συντήρηση οδοστρωμάτων-επούλωση λάκκων με ψυχρό ή θερμό ασφαλτόμιγμα σύμφωνα με τις εντολές της υπηρεσίας, τουλάχιστον 200τεμ.

2ο 6μηνο: Συντήρηση οδοστρωμάτων-επούλωση λάκκων με ψυχρό ή θερμό ασφαλτόμιγμα σύμφωνα με τις εντολές της υπηρεσίας, τουλάχιστον 400τεμ . Συντήρηση οδοστρωμάτων με θερμό ασφαλτόμιγμα σύμφωνα με τις εντολές της υπηρεσίας, τουλάχιστον 1000τόνους.

3ο 6μηνο: Συντήρηση οδοστρωμάτων με θερμό ασφαλτόμιγμα σύμφωνα με τις εντολές της υπηρεσίας και ολοκλήρωση τεχνικού αντικειμένου.

5.1.2. Μέσα στα πλαίσια της συνολικής προθεσμίας ο ανάδοχος είναι υποχρεωμένος να περατώσει τις επί μέρους εργασίες και να ολοκληρώσει τις υποχρεώσεις που καθορίζονται παρακάτω.

5.1.3. Σε κάθε περίπτωση ο ανάδοχος είναι υποχρεωμένος να συνεχίσει την κατασκευή του έργου για επί πλέον χρονικό διάστημα ίσο με το ένα δεύτερο (1/2) της συνολικής προθεσμίας - αποπεράτωσης του έργου και πάντως όχι μικρότερο από τρεις (3) μήνες (οριακή προθεσμία), σύμφωνα με την παρ. 4 του άρθρου 147 του Ν. 4412/2016 όπως αυτό τροποποιήθηκε με το άρθρο 66 του Ν.4782/2021.

Οι δυσμενείς καιρικές συνθήκες θεωρούνται λόγος διακοπής των εργασιών και παράτασης της προθεσμίας περαιώσεως του έργου, μόνο κατά την απόλυτη κρίση της υπηρεσίας .

5.1.4. Ο ανάδοχος δεν δικαιούται να ζητήσει οποιαδήποτε αποζημίωση σε περίπτωση που για να τηρήσει τη συνολική και την τμηματική προθεσμία χρειαστεί να συγκροτήσει πρόσθετα νυκτερινά συνεργεία, να πραγματοποιήσει υπερωρίες, εργασίες σε ημέρες αργίας κ.λ.π. πέρα από αυτές που είχε προβλέψει κατά τη σύνταξη της προσφοράς του ή και μετά την υπογραφή της σύμβασης σε οποιοδήποτε επί μέρους προγραμματισμό εργασιών ή έκθεση ή άλλο στοιχείο που έχει υποβάλει στην Υπηρεσία ή σε οποιοδήποτε άλλο χρόνο.

5.1.5.α. Για τις εργασίες άμεσης επέμβασης που περιγράφονται στην Τεχνική Περιγραφή, το συνεργείο άμεσης επέμβασης του Αναδόχου υποχρεούται να φτάσει επιτόπου

εντός δύο (2) ωρών από την ενημέρωση του (Χρόνος Απόκρισης). Ο Ανάδοχος είναι υποχρεωμένος να ανταποκριθεί σε οποιοδήποτε συμβάν ανεξαρτήτως της απόστασης και του πλήθους των συμβάντων.

Β. Οι προθεσμίες αυτές θα ισχύουν μετά την έγγραφη ειδοποίηση του Αναδόχου καθ' οιονδήποτε τρόπο, μεταξύ των οποίων και η αποστολή μηνύματος δια τηλεομοιοτυπίας (FAX) είτε ηλεκτρονικού Ταχυδρομείου (e-mail) για την εκτέλεση συγκεκριμένης συμβατικής υποχρέωσης.

γ. Η αποκατάσταση της συγκεκριμένης βλάβης ή η άρση της επικίνδυνης κατάστασης θα γίνεται άμεσα. Σε περίπτωση κατά την οποία το συγκεκριμένο συνεργείο δεν έχει τα κατάλληλα μέσα ή τη δυνατότητα άμεσης αποκατάστασης, τότε προχωρά στον αποκλεισμό της περιοχής τοποθετώντας την κατάλληλη σήμανση.

δ. Η Υπηρεσία μπορεί να θέσει προθεσμία για την περαίωση οποιασδήποτε συμβατικής εργασίας αποκατάστασης βλαβών και ζημιών, μετά από σχετική έγγραφη εντολή.

ε. Τα ανωτέρω χρονικά περιθώρια, νοούνται ότι ισχύουν εφόσον οι παραπάνω προθεσμίες εξαντλούνται εντός των προβλεπόμενων χρονικών περιθωρίων, άλλως μεταφέρονται στο επόμενο 24-ωρο, εκτός αν η Υπηρεσία για λόγους οδικής ασφάλειας ζητήσει την άμεση εκτέλεση της εργασίας με πρόσθετη αποζημίωση.

5.2. ΠΑΡΑΤΑΣΕΙΣ:

Παρατάσεις της συνολικής προθεσμίας εγκρίνονται σύμφωνα με τις παραγράφους 5,6 και 8 του άρθρου 147 του Ν.4412/2016,όπως αυτό τροποποιήθηκε με το άρθρο 66 του Ν.4782/2021.

Άρθρο 6

Χρονοδιάγραμμα κατασκευής του έργου Μηχανικός εξοπλισμός - Προσωπικό

6.1. Ο ανάδοχος υποχρεούται να εκπονήσει και να υποβάλει στη Διευθύνουσα Υπηρεσία, για έγκριση, λεπτομερές χρονοδιάγραμμα κατασκευής του έργου, εντός προθεσμίας 30 ημερών από την υπογραφή της σύμβασης, σύμφωνα με την παράγραφο 1 του άρθρου 145 του Ν.4412/2016. Η διευθύνουσα υπηρεσία το εγκρίνει μέσα σε προθεσμία δεκαπέντε (15) ημερών, σύμφωνα με την παράγραφο 2 του άρθρου 145 του Ν.4412/2016, όπως τροποποιήθηκε με το άρθρο 64 του Ν.4782/2021.

Το χρονοδιάγραμμα θα συντάσσεται σύμφωνα με τις διατάξεις της παραγράφου 3 του άρθρου 145 του Ν.4412/2016, όπως αυτό τροποποιήθηκε με το άρθρο 66 του Ν.4782/2021, και θα κλιμακώνεται μέσα στην τμηματική και τη συνολική προθεσμία, που ορίζονται στο άρθρο 4 της παρούσας Ε.Σ.Υ.

Το συγκεκριμένο χρονοδιάγραμμα αποτελεί συμβατικό στοιχείο του έργου. Αναπροσαρμογές του χρονοδιαγράμματος εγκρίνονται όταν μεταβληθούν οι προθεσμίες, το αντικείμενο ή οι ποσότητες των εργασιών. Η έναρξη των εργασιών του έργου από μέρους του αναδόχου δεν μπορεί να καθυστερήσει πέρα των τριάντα (30) ημερών από την υπογραφή της σύμβασης. Η μη τήρηση της ανωτέρω προθεσμίας με υπαιτιότητα του αναδόχου συνεπάγεται την επιβολή των διοικητικών και παρεπόμενων χρηματικών κυρώσεων και αποτελεί λόγο έκπτωσης του αναδόχου.

6.2. Επίσης, σχετικά με τον μηχανικό εξοπλισμό και το απαιτούμενο ειδικευμένο και εκπαιδευμένο προσωπικό, το χρονοδιάγραμμα θα συντάσσεται σύμφωνα με όσα ορίζονται στην παράγραφο 4 του άρθρου 145 του Ν.4412/2016, όπως αυτό τροποποιήθηκε με το άρθρο 66 του Ν.4782/2021, για την εμπρόθεσμη και έντεχνη εκτέλεση των εργασιών.

6.3. Ο ανάδοχος υποχρεούται με δαπάνη του να παρακολουθεί ανελλιπώς την εφαρμογή του χρονοδιαγράμματος και να το αναπροσαρμόζει, στην περίπτωση αποκλίσεων από αυτό, ούτως ώστε να τηρηθεί τελικά πιστά η συνολική προθεσμία αποπεράτωσης του όλου έργου.

6.4. Ο ανάδοχος κατασκευής του έργου υποχρεούται επίσης μέσα σε έναν (1) μήνα από την υπογραφή της σύμβασης να συντάξει και να υποβάλει οργανόγραμμα του εργοταξίου, στο οποίο θα περιγράφονται λεπτομερώς τα πλήρη στοιχεία στελεχών, εξοπλισμού και μηχανημάτων που

θα περιλαμβάνει η εργοταξιακή ανάπτυξη για την εκτέλεση του έργου (παρ. 4 του άρθρου 145 του Ν.4412/2016), όπως αυτό τροποποιήθηκε με το άρθρο 66 του Ν.4782/2021.

Άρθρο 7

Υπέρβαση προθεσμιών - Ποινικές ρήτρες

Για την υπαίτια από τον ανάδοχο υπέρβαση των προθεσμιών κατασκευής του έργου, επιβάλλονται οι παρακάτω ποινικές ρήτρες:

7.1. Για κάθε ημέρα, υπαίτιας από τον ανάδοχο, υπέρβασης της εγκεκριμένης προθεσμίας επιβάλλονται οι ποινικές ρήτρες που ορίζονται στο άρθρο 148 του Ν.4412/2016, όπως αυτό τροποποιήθηκε με το άρθρο 67 του Ν.4782/2021.

7.2. Οι ποινικές ρήτρες είναι επιπρόσθετες στις ποινικές ρήτρες που προβλέπονται για παραλείψεις ενεργειών του Αναδόχου στους λοιπούς όρους των Τευχών Δημοπράτησης και υπολογίζονται ως εξής:

1. Στην περίπτωση που γίνει υπέρβαση της **συνολικής συμβατικής προθεσμίας ή των τυχόν τμηματικών προθεσμιών** κατασκευής του έργου επιβάλλονται στον Ανάδοχο ποινικές ρήτρες και λοιπές κυρώσεις σύμφωνα με το άρθρο 148 του Ν. 4412/2016 ήτοι για κάθε μέρα υπαίτιας από μέρους της υπέρβασης της συνολικής προθεσμίας ορίζεται ποινική ρήτρα δέκα πέντε τοις εκατό (15%) της μέσης ημερησίας αξίας του έργου και επιβάλλεται για αριθμό ημερών ίσο με το είκοσι τοις εκατό (20%) της προβλεπόμενης από τη σύμβαση αρχικής συνολικής προθεσμίας. Για τις επόμενες ημέρες μέχρι ακόμα δεκαπέντε τοις εκατό (15%) της αρχικής συνολικής προθεσμίας η ποινική ρήτρα για κάθε ημέρα ορίζεται σε είκοσι τοις εκατό (20%) της μέσης ημερησίας αξίας του έργου.
 2. Ως μέση ημερήσια αξία νοείται το ημερήσιο του συνολικού χρηματικού ποσού της σύμβασης, μαζί με το ποσό των τυχόν συμπληρωματικών συμβάσεων και χωρίς την αναθεώρηση και το Φόρο Προστιθέμενης Αξίας (Φ.Π.Α.), προς τη συνολική προθεσμία του έργου. Οι ποινικές ρήτρες που επιβάλλονται για την υπέρβαση της συνολικής προθεσμίας δεν επιτρέπεται να υπερβούν συνολικά ποσοστό έξι τοις εκατό (6%) του συνολικού ποσού της σύμβασης, χωρίς Φ.Π.Α..
 3. Στην περίπτωση **υπέρβασης των ενδεικτικών τμηματικών προθεσμιών** επιβάλλεται στον Ανάδοχο ποινική ρήτρα ανά ημέρα υπαίτιας υπέρβασης ίση με το 1/10000 του συνολικού ποσού της σύμβασης για αριθμό ημερών ίσο με το τριάντα τοις εκατό (30%) της κάθε μιας προβλεπόμενης στη σύμβαση ενδεικτικής τμηματικής προθεσμίας.
 4. Στην περίπτωση **υπέρβασης των αποκλειστικών τμηματικών προθεσμιών** επιβάλλεται στον Ανάδοχο ποινική ρήτρα ίσης με το 1/10000 του συνολικού ποσού της σύμβασης για αριθμό ημερών ίσο με το τριάντα τοις εκατό (30%) της κάθε μιας αποκλειστικής τμηματικής προθεσμίας.
 5. Στην περίπτωση **υπέρβασης του χρόνου απόκρισης του συνεργείου άμεσης επέμβασης** επιβάλλεται ποινική ρήτρα εκατό (100) ευρώ για κάθε συμβάν, η οποία θα επαναλαμβάνεται, προστιθέμενη σωρευτικά στην αρχική, για κάθε ώρα καθυστέρησης, μετά από την άπρακτη παρέλευση του «χρόνου απόκρισης».
 6. Στην περίπτωση **υπέρβασης προθεσμίας που θα έχει θέσει η Υπηρεσία για την περαίωση οποιασδήποτε συμβατικής εργασίας προσωρινής ή μόνιμης αποκατάστασης βλαβών και ζημιών**, μετά από σχετική έγγραφη εντολή, πεντακόσια (500) ευρώ για κάθε ημέρα καθυστέρησης.
 7. Στην περίπτωση **παραλείψης συμπλήρωσης και παράδοσης στην Υπηρεσία των απαιτούμενων αναλυτικών εκθέσεων αναφορών επιθεωρήσεων**, απαιτούμενων μελετών, και λοιπών αναφορών που συντάσσονται από το προσωπικό του Αναδόχου για όλες τις εργασίες της παρούσας σύμβασης, θα επιβάλλεται ποινική ρήτρα 200 Ευρώ για κάθε παράλειψη.
 8. Σε κάθε περίπτωση το συνολικό ποσό της ποινικής ρήτρας για υπέρβαση των τμηματικών προθεσμιών δεν μπορεί να ξεπεράσει το 3% του συνολικού ποσού της σύμβασης χωρίς ΦΠΑ
 9. Το ποσό των ποινικών ρητρών αφαιρείται/συμψηφίζεται από/με την αμοιβή του Αναδόχου.
 10. Η επιβολή ποινικών ρητρών δεν στερεί από την αναθέτουσα αρχή το δικαίωμα να κηρύξει τον Ανάδοχο έκπτωτο.

7.3. Για την εφαρμογή των ποινικών ρητρών, οι χρόνοι υπολογίζονται σε ημερολογιακές ημέρες και τα ποσά και οι προθεσμίες όπως προβλέπονται στην αρχική σύμβαση με όλες τις παρατάσεις που έχουν εγκριθεί μετά από σχετικό αίτημα του αναδόχου.

7.4. Οι ποινικές ρήτρες επιβάλλονται με αιτιολογημένη απόφαση της Διευθύνουσας Υπηρεσίας και παρακρατούνται από τον αμέσως επόμενο λογαριασμό του έργου.

Η ποινική ρήτρα για την συνολική προθεσμία είναι ανέκκλητη (148 παρ.1 του Ν.4412/2016).

Άρθρο 8

Τήρηση περιβαλλοντικών όρων - κριτηρίων

Ο ανάδοχος είναι υποχρεωμένος να τηρεί τους εγκεκριμένους περιβαλλοντικούς όρους του έργου βάσει της Απόφασης Έγκρισης Περιβαλλοντικών Όρων της αρμόδιας αρχής ΥΠΕΧΩΔΕ - ΔΙΠΕΧΩ - Π.Ε. Σερρών και να διευκολύνει το αντίστοιχο προσωπικό του Δήμου σε περίπτωση ελέγχου τήρησης των παραπάνω όρων.

Σε περίπτωση που δεν υπάρχουν εγκεκριμένοι περιβαλλοντικοί όροι (λόγω απαλλαγής), ο ανάδοχος είναι υποχρεωμένος να τηρεί, ανάλογα με την φύση του έργου, τις παραπάνω περιβαλλοντικές προδιαγραφές :

Για τα έργα οδοποιίας

- Το νέο έργο οδοποιίας πρέπει να σέβεται το τοπικό περιβάλλον.
- Να αποφεύγει την κοπή δένδρων και γενικότερα να αποφεύγει τη φθορά δασικής βλάστησης.
- Να επιτρέπει τη φύτευση νέων δένδρων.
- Να επιτυγχάνει την ελάχιστη δυνατή επίπτωση στο περιβάλλον.
- Να γίνεται χρήση φυσικών υλικών στο έργο.
- Να γίνεται η μέγιστη δυνατή χρήση των υλικών κατεδάφισης (στα θεμέλια του έργου, ή αλλού).
- Οι πλεονάζοντες ποσότητες προϊόντων εκσκαφής να διαχειρίζονται σύμφωνα με πρόγραμμα Εναλλακτικής Διαχείρισης ΑΕΚΚ και να μην αποτίθενται σε ρέματα και σε δασικού χαρακτήρα εκτάσεις.
- Να μη λαμβάνονται αμμοχάλικα για την επικωμάτωση- οδοστρωσία του δρόμου από τις κοίτες χειμάρρων χωρίς μελέτη και άδεια από την Κτηματική Υπηρεσία Δημοσίου.

Για τα κτιριακά έργα

- Να συνάδει το κτίριο με το περιβάλλον.
- Να ακολουθείται η βέλτιστη πρακτική όσον αφορά τη μόνωση και τα πρότυπα θέρμανσης
- Να είναι εφοδιασμένο με ηλιακούς συλλέκτες για θέρμανση χώρων και νερού.
- Να γίνεται χρήση φυσικών υλικών στο μέγιστο δυνατό.
- Να γίνεται χρήση του φυσικού φωτισμού στο μέγιστο δυνατό.
- Να διαθέτει το κτίριο μέτρα για την ορθή διαχείριση του νερού.
- Να γίνεται η μέγιστη δυνατή χρήση των υλικών κατεδάφισης (στα θεμέλια του έργου, ή αλλού).
- Οι πλεονάζοντες ποσότητες προϊόντων εκσκαφής να διαχειρίζονται σύμφωνα με πρόγραμμα Εναλλακτικής Διαχείρισης ΑΕΚΚ

Οι παραπάνω περιβαλλοντικές προδιαγραφές εγκρίθηκαν με την υπ' αριθμό 1234/2006 Απόφαση Δημοτικού Συμβουλίου στα πλαίσια εφαρμογής του Περιβαλλοντικού Συστήματος EMAS που εφαρμόζει η Δ/νση Τεχνικών Υπηρεσιών Δήμου Σερρών.

Ο Ανάδοχος είναι υποχρεωμένος σύμφωνα με την ΚΥΑ 36259/1757/Ε/103/2010 με την υπογραφή του εργολαβικού συμφωνητικού να καταθέσει στην υπηρεσία σύμβαση με Σύστημα Εναλλακτικής Διαχείρισης Αποβλήτων Κατασκευών και Κατεδαφίσεων (ΑΕΚΚ).

Σε κάθε περίπτωση θα πρέπει σύμφωνα με την προαναφερόμενη ΚΥΑ, παρ. 3 εδ. Β3, μετά την αποπεράτωση των εργασιών διαχείρισης των αποβλήτων κατασκευής ή κατεδάφισης να προσκομίσει στην υπηρεσία βεβαίωση των διαχειριστών για την παραλαβή των αποβλήτων από εγκεκριμένο Σύστημα Εναλλακτικής Διαχείρισης.

Οι δαπάνες για την φορτοεκφόρτωση και μεταφορά (με την σταλία μεταφορικών μέσων) πάσης φύσεως πλεοναζόντων ή/και ακατάλληλων προϊόντων εκσκαφών και λοιπών υλικών, σε κατάλληλους χώρους απόρριψης (στο συμβεβλημένο Σύστημα Εναλλακτικής Διαχείρισης Αποβλήτων Κατασκευών και Κατεδαφίσεων ΑΕΚΚ), λαμβανομένων υπόψη των ισχυόντων Περιβαλλοντικών Όρων, υπολογίζονται ιδιαιτέρως.

Το κόστος υποδοχής σε αποδεκτούς χώρους, των αποβλήτων από εκσκαφές, κατασκευές και κατεδαφίσεις (ΑΕΚΚ), όπως αυτά καθορίζονται στην ΚΥΑ 36259/1757/Ε/103/2010 (ΦΕΚ 1312Β/2010) και εξειδικεύονται με την Εγκύκλιο αρ. πρωτ. οικ 4834/25-1-2013 του Υπουργείου Περιβάλλοντος Ενέργειας και Κλιματικής Αλλαγής, δεν περιλαμβάνεται στις αντίστοιχες τιμές του τιμολογίου.

Ως «κόστος υποδοχής σε αποδεκτούς χώρους» νοείται το κόστος χρήσης του συγκεκριμένου χώρου από την παράδοση των υλικών αυτών και την επέκεινα διαχείρισή τους.

i) Κατά τα στάδια που προηγούνται της έναρξης υλοποίησης του έργου (μελέτη εφαρμογής, συμβάσεις, εγκατάσταση κατασκευαστή κ.ά.) και εν συνεχεία καθ' όλη τη διάρκεια της κατασκευής, θα πρέπει να λαμβάνονται όλες οι εφικτές πρόνοιες ώστε να αποφεύγεται κάθε υποβάθμιση του περιβάλλοντος από ρύπανση του εδάφους, των υδάτων και του αέρα στην περιοχή του έργου, ιδίως διαμέσου της λήψης διαχειριστικών μέτρων και της εφαρμογής ορθών πρακτικών στο επίπεδο της εργοταξιακής καθημερινότητας.

ii) Η προσωρινή απόθεση των υλικών προς χρήση στο έργο ή των προερχόμενων από εκσκαφές του να γίνεται αποκλειστικά εντός της ζώνης κατάληψής του.

iii) 11 Οι ελεύθεροι δόμησης χώροι θα πρέπει να διατηρούνται απαλλαγμένοι από υλικά που θα μπορούσαν να προκαλέσουν είτε ρύπανση του εδάφους ή των υδάτων, είτε εκπομπή σκόνης ή πτητικών ουσιών στην ατμόσφαιρα.

Άρθρο 9

Φόροι, Δασμοί κλπ.

Η οικονομική προσφορά του ανάδοχου, σύμφωνα με τους γενικούς όρους του τιμολογίου, περιλαμβάνει δασμούς, φόρους, τέλη κ.λ.π., για υλικά, που θα εισαχθούν από το εξωτερικό.

Ο ανάδοχος δεν απαλλάσσεται από τέλη, δασμούς, διόδια, φόρους κλπ. εν γένει ή από τους ειδικούς φόρους για τα εισαγόμενα από το εξωτερικό κάθε είδους υλικά, εφόδια κλπ. καθώς και από τους δασμούς και κάθε άλλο φόρο, τέλος ή δικαίωμα υπέρ του Δημοσίου για καύσιμα και λιπαντικά ή από κάθε άλλη επιβάρυνση (όπως π.χ. για διάφορα ταμία, ασφαλιστικούς οργανισμούς κλπ.) που αφορά γενικά στην κατασκευή του έργου, σύμφωνα με την Διακήρυξη. Οι τυχόν εισαγωγές από το εξωτερικό μηχανημάτων, υλικών ή άλλων στοιχείων του έργου θα γίνουν με τις νόμιμες εγκρίσεις.

Άρθρο 10

Τρόπος επιμέτρησης εργασιών

Για τον τρόπο επιμέτρησης των διαφόρων ειδών εργασιών ισχύουν οι διατάξεις του άρθρου 151 του Ν.4412/2016, όπως αυτό τροποποιήθηκε με το άρθρο 70 του Ν.4782/2021, οι όροι της εργολαβικής σύμβασης και της παρούσας Ειδικής Συγγραφής Υποχρεώσεων, όσα ορίζονται στο τιμολόγιο της εργολαβίας και στα σχετικά άρθρα των εγκεκριμένων αναλυτικών τιμολογίων.

Για εργασίες, για τις οποίες δεν ορίζεται στα πιο πάνω στοιχεία τρόπος επιμέτρησης, επιμετρώνται και πληρώνονται μόνο οι μονάδες που εκτελέστηκαν πραγματικά.

Άρθρο 11

Λογαριασμοί - Πιστοποιήσεις

Για τους λογαριασμούς και τις πιστοποιήσεις ισχύουν γενικά οι διατάξεις του άρθρου 152 του Ν.4412/2016, όπως αυτό τροποποιήθηκε με το άρθρο 71 του Ν.4782/2021.

Άρθρο 12

Τιμές μονάδας νέων εργασιών

Σε περίπτωση, που παρίσταται ανάγκη κανονισμού τιμών μονάδας νέων εργασιών, θα εφαρμόζεται το άρθρο 156 του Ν.4412/2016, όπως αυτό τροποποιήθηκε με το άρθρο 75 του Ν.4782/2021.

Άρθρο 13

Αναθεώρηση τιμών

Για την αναθεώρηση των τιμών θα εφαρμόζονται, γενικά, οι διατάξεις του άρθρου 153 του Ν.4412/2016, όπως αυτό τροποποιήθηκε με το άρθρο 72 του Ν.4782/2021.

Στον προϋπολογισμό της μελέτης και στη στήλη με επικεφαλίδα "κωδικός αναθεώρησης" καθορίζεται, με τον αριθμό του άρθρου της ανάλυσης, το αντίστοιχο κονδύλιο, με το οποίο θα γίνεται η αναθεώρηση της τιμής κάθε εργασίας.

Άρθρο 14

Απολογιστικές εργασίες

Η Υπηρεσία μπορεί να δώσει εντολή στον Ανάδοχο για την εκτέλεση εργασιών απολογιστικά σύμφωνα με τις διατάξεις του άρθρου 154 του Ν.4412/2016, όπως αυτό τροποποιήθηκε με το άρθρο 73 του Ν.4782/2021.

Άρθρο 15

Γενικές και ειδικές υποχρεώσεις του ανάδοχου

15.1. Για την εκτέλεση του έργου ισχύουν όσα αναφέρονται λεπτομερώς στην τεχνική περιγραφή, στα σχέδια και στα τεύχη υπολογισμών της μελέτης.

15.2. Ο ανάδοχος είναι υποχρεωμένος να εφαρμόζει πιστά τα εγκεκριμένα σχέδια, να τηρεί τις διαστάσεις και τη διάταξη των μερών του έργου και να συμμορφώνεται ακριβώς με τις διατάξεις των συγγραφών υποχρεώσεων και τις ενδείξεις των σχετικών στοιχείων της σύμβασης. Επίσης είναι υποχρεωμένος να διαθέτει μεταφορικό μέσο για την επίβλεψη και παραλαβή των εργασιών καθώς και τα απαιτούμενα τοπογραφικά όργανα.

15.3. Ο ανάδοχος οφείλει να συμμορφώνεται με τις αποφάσεις της Διευθύνουσας Υπηρεσίας. Σε περίπτωση διαφωνίας του, έχουν υποχρεωτική εφαρμογή μόνο οι σχετικές διατάξεις για τη διαδικασία επίλυσης διαφωνιών επί εκτέλεσης έργων (ενστάσεις - αιτήσεις θεραπείας - δικαστική επίλυση διαφορών).

15.4. Ο ανάδοχος δεν δικαιούται καμία αποζημίωση για μεταβολές στο έργο, που έγιναν χωρίς έγγραφη διαταγή και οι οποίες συνεπάγονται μεγαλύτερη δαπάνη του έργου, ακόμα και αν οι μεταβολές αυτές καθιστούν το έργο στερεότερο ή βελτιώνουν τη μορφή του.

Για κάθε δαπάνη χωρίς έγγραφη διαταγή, από την οποία επήλθε μείωση ποσοτήτων ή διαστάσεων, καταβάλλεται στον ανάδοχο μόνο η δαπάνη των εργασιών, που έχουν πράγματι εκτελεστεί χωρίς να αποκλείεται η εφαρμογή των διατάξεων περί κακοτεχνιών.

Σε περίπτωση που δίνεται προφορική διαταγή τροποποίησης ή συμπληρώσεων στον τόπο του έργου, λόγω επείγουσας ανάγκης, θα πρέπει να καταχωρείται στο ημερολόγιο και να επακολουθεί η διαδικασία της παραγράφου 4 του άρθρου 138 του Ν.4412/2016.

15.5. Ο ανάδοχος υποχρεούται να εκτελεί τις εργασίες, που προκύπτουν από έγγραφες συμπληρώσεις ή τροποποιήσεις των στοιχείων της τεχνικής μελέτης του έργου, διατηρώντας τα δικαιώματά του, λόγω τροποποίησης του αρχικού συμβατικού χρηματικού αντικειμένου.

15.6. Ο ανάδοχος υποχρεούται να ορίσει τεχνικό αντιπρόσωπο, ο οποίος θα έχει ειδικότητα διπλωματούχου πολιτικού μηχανικού.

15.7. Ο ανάδοχος είναι υποχρεωμένος να εγκαταστήσει στο εργοτάξιο, με δικές του δαπάνες, ότι προβλέπεται στους όρους υγιεινής του κεφαλαίου Γ' του Π.Δ. 1073/81 "Περί μέτρων ασφαλείας κατά την εκτέλεση εργασιών κλπ."

15.8. Ο ανάδοχος οφείλει επίσης, πριν από την έναρξη των εργασιών, να φροντίσει για την έκδοση κάθε άδειας, που απαιτείται σύμφωνα με τους νόμους, είναι δε ουσιαστικά και αποκλειστικά υπεύθυνος για κάθε παράβαση των διατάξεων των σχετικών με την εκτέλεση των εργασιών.

15.9. Ο ανάδοχος είναι υποχρεωμένος να τηρεί στο εργοτάξιο όλα τα στοιχεία, που απαιτούν οι νόμοι, όπως ημερολόγιο του έργου, σύμφωνα με το άρθρο 146 του Ν.4412/2016, όπως αυτό έχει τροποποιηθεί με το άρθρο 65 του Ν. 4782/2021, να τηρεί τις διατάξεις της εργατικής νομοθεσίας, καθώς επίσης να παίρνει, σ' όλη τη διάρκεια των εργασιών, τα μέτρα ασφαλείας για την πρόληψη ατυχημάτων, που καθορίζονται στα Π.Δ. 778/80 και 1073/81 "Περί μέτρων ασφαλείας κατά την εκτέλεση εργασιών κλπ.", ορίζοντας εγγράφως υπεύθυνο ασφαλείας που θα είναι αρμόδιος με ευθύνη του να εκπονήσει κάθε σχετική μελέτη, όπως στατική μελέτη ικριωμάτων, μελέτη προσωρινής σήμανσης των έργων, **Σχέδιο Ασφαλείας και Υγείας (Σ. Α. Υ.) στο εργοτάξιο το οποίο θα συμπληρώνει κατά την πορεία των εργασιών. Ο αρμόδιος συντονιστής ασφάλειας και υγείας θα αναφέρεται και στο οργανόγραμμα που ο ανάδοχος θα υποβάλλει για έγκριση στην Υπηρεσία.**

Ο Ανάδοχος επίσης υποχρεούται να τηρεί τον προβλεπόμενο **Φάκελο Ασφαλείας και Υγείας (Φ. Α. Υ.) & Σχέδιο Ασφαλείας και Υγείας (Σ. Α. Υ.)** και να τον ενημερώνει σύμφωνα με την απόφαση ΔΙΠΑΔ/177/02/03/01 του Υ.ΠΕ.ΧΩ.Δ.Ε (άρθρα 1, 2 και 3) κλπ. και την το άρθρο 138 του Ν.4412/2016, όπως αυτό έχει τροποποιηθεί με το άρθρο 59 του Ν. 4782/2021.

Η Επιτροπή Παραλαβής του Έργου επιβάλλεται να διαπιστώνει ότι για το παραλαμβανόμενο προσωρινά ή οριστικά έργο, έχει καταρτιστεί ΦΑΥ και ότι αυτός είναι ενημερωμένος. Η παραπάνω διαπίστωση θα αναγράφεται ρητά στο σχετικό πρωτόκολλο παραλαβής και η Επιτροπή δε θα προβαίνει στην παραλαβή εάν δεν υφίσταται ΦΑΥ ή εάν δεν είναι αρκούντως ενημερωμένος.

Στο πρωτόκολλο οριστικής παραλαβής θα αναγράφεται ακόμη ότι ο ΦΑΥ εφαρμόστηκε και ενημερώθηκε μετά την προσωρινή παραλαβή ή ότι συμπληρώθηκε με τις εργασίες που εκτελέστηκαν σε εφαρμογή των παρατηρήσεων για την αποκατάσταση των τυχόν ελαττωμάτων.

Οι δαπάνες για τις υποχρεώσεις του Αναδόχου για τα ΣΑΥ και ΦΑΥ δεν πληρώνονται ιδιαίτερα, αλλά περιλαμβάνονται ανηγμένες στις τιμές μονάδας του Τιμολογίου του Έργου.

15.10. Είναι υποχρεωμένος να φροντίσει με δικές του δαπάνες για την ύπαρξη απαραίτητων προσβάσεων και παροχής ρεύματος - νερού κλπ., κατά τη κατασκευή του έργου.

15.11. Ο Ανάδοχος είναι υποχρεωμένος να εφαρμόζει τις διατάξεις του ΦΕΚ 2221/Β/30-7-2012 « Έγκριση τετρακοσίων σαράντα Ελληνικών Τεχνικών Προδιαγραφών » .

15.12. Ο Ανάδοχος είναι υποχρεωμένος να εφαρμόζει τις διατάξεις του Νόμου 4042/2012 (ΦΕΚ 24^Α) περί Ποινικής προστασίας του περιβάλλοντος - Εναρμόνιση με την Οδηγία 2008/99/ΕΚ - Πλαίσιο παραγωγής και διαχείρισης αποβλήτων - Εναρμόνιση με την Οδηγία 2008/98/ΕΚ - Ρύθμιση θεμάτων Υπουργείου Περιβάλλοντος και Κλιματικής Αλλαγής.

15.13. Ο Ανάδοχος είναι υποχρεωμένος να εφαρμόζει τις διατάξεις της ΚΥΑ 36259/1757/Ε103/2010 «Μέτρα, όροι και προγράμματα για την εναλλακτική διαχείριση των αποβλήτων από εκσκαφές, κατασκευές και κατεδαφίσεις».

15.14. Ο οικονομικός φορέας (Ανάδοχος) σύμφωνα με το ν.4281/2014 άρθρο 157 παρ2 εδαφ.β, κατά την υπογραφή της εκτελεστικής σύμβασης, **υποχρεούται να προσκομίσει στον αναθέτοντα φορέα ασφάλιση κατά παντός κινδύνου και αστικής ευθύνης, η οποία θα καλύπτει την αποκατάσταση ζημιών που προκαλούνται από τον ανάδοχο της σύμβασης κατά την εκτέλεσή της.**

Άρθρο 16 :

Απαιτούμενα μέτρα ασφάλειας και υγείας στο εργοτάξιο.

16.1. Ο ανάδοχος έχει την υποχρέωση για την τήρηση των διατάξεων της εργατικής νομοθεσίας, των διατάξεων και κανονισμών για την πρόληψη ατυχημάτων στο προσωπικό του, ή στο προσωπικό του φορέα του έργου, ή σε οποιονδήποτε τρίτο, ώστε να εξαλείφονται ή να ελαχιστοποιούνται σύμφωνα με τις διατάξεις της παρ. 7 του άρθρου 138 του Ν.4412/2016, το ΠΔ305/96 (άρθρα 7-9) & Ν.3850/10 (άρθρο 42).

16.2. Στα πλαίσια της ευθύνης του, ο ανάδοχος υποχρεούται :

α. Να εκπονεί κάθε σχετική μελέτη (στατική ικριωμάτων, μελέτη προσωρινής σήμανσης έργων κλπ.) και να λαμβάνει όλα τα σχετικά μέτρα Ν.4412/2016 (αρθ. 138 παρ.7).

β. Να λαμβάνει μέτρα προστασίας σύμφωνα με την ισχύουσα νομοθεσία στο Σχέδιο Ασφάλειας και Υγείας (ΣΑΥ), όπως αυτό ρυθμίζεται με τις αποφάσεις του (τ.) ΥΠΕΧΩΔΕ : ΔΙΠΑΔ/οικ.177/2-3-01, ΔΕΕΠΠ/85/14-5-01 και ΔΙΠΑΔ/οικ889/27-11-02, στο χρονοδιάγραμμα των εργασιών, καθώς και τις ενδεχόμενες τροποποιήσεις ή άλλες αναγκαίες αναπροσαρμογές των μελετών κατά τη φάση της μελέτης και της κατασκευής του έργου.

γ. Να επιβλέπει ανελλιπώς την ορθή εφαρμογή των μέτρων ασφάλειας και υγείας των εργαζομένων, να τους ενημερώνει / εκπαιδεύει για την αναγκαιότητα της τήρησης των μέτρων αυτών κατά την εργασία, να ζητά τη γνώμη τους και να διευκολύνει τη συμμετοχή τους σε ζητήματα ασφάλειας και υγείας : ΠΔ 1073/81 (αρ. 111), ΠΔ 305/96 (αρ.10,11), Ν.3850/10 (αρ. 42- 49).

Για την σωστή εφαρμογή της παρ.γ στους αλλοδαπούς εργαζόμενους, είναι αυτονόητο ότι η γνώση από αυτούς της ελληνικής γλώσσας κρίνεται απαραίτητη ώστε να μπορούν να κατανοούν την αναγκαιότητα και τον τρόπο εφαρμογής των μέτρων ασφάλειας και υγείας (εκτός ειδικών περιπτώσεων όπου τμήμα ή όλο το έργο έχει αναλάβει να κατασκευάσει ξένη εξειδικευμένη εταιρεία).

16.3 Σύμφωνα με τα προαναφερόμενα της παρ. 2, ο ανάδοχος υποχρεούται να τηρεί τα ακόλουθα :

16.3.1 Εκ των προτέρων γνωστοποίηση - Σχέδιο Ασφάλειας Υγείας (ΣΑΥ) - Φάκελος Ασφάλειας Υγείας (ΦΑΥ) και συγκεκριμένα :

α. Να διαβιβάσει στην αρμόδια επιθεώρηση εργασίας πριν από την έναρξη των εργασιών, την εκ των προτέρων γνωστοποίηση, προκειμένου για εργοτάξιο με προβλεπόμενη διάρκεια εργασιών που θα υπερβαίνει τις 30 εργάσιμες ημέρες και στο οποίο θα ασχολούνται ταυτόχρονα περισσό-τεροι από 20 εργαζόμενοι ή ο προβλεπόμενος όγκος εργασίας θα υπερβαίνει τα 500 ημερομίσθια : ΠΔ 305/96 (αρ 3 παρ. 12 και 13). Η γνωστοποίηση καταρτίζεται σύμφωνα με το παράρτημα ΙΙΙ του άρθρου 12 του ΠΔ 305/96.

β. Να ακολουθήσει τις υποδείξεις / προβλέψεις των ΣΑΥ-ΦΑΥ τα οποία αποτελούν τμήμα της τεχνικής μελέτης του έργου (οριστικής ή εφαρμογής) σύμφωνα με το άρθρο 138 παρ. 7 του Ν.4412/2016.

γ. Να αναπτύξει, να προσαρμόσει και να συμπληρώσει τα ΣΑΥ-ΦΑΥ της μελέτης (τυχόν παραλή-ψεις που θα διαπιστώσει ο ίδιος ή που θα του ζητηθούν από την Υπηρεσία), σύμφωνα με την μεθοδολογία που θα εφαρμόσει στο έργο ανάλογα με την κατασκευαστική του δυσκολία, τις ιδιαιτερότητές του, κλπ (μέθοδος κατασκευής, ταυτόχρονη εκτέλεση φάσεων εργασιών, πολιτική ασφάλειας, οργάνωση, εξοπλισμός, κλπ).

δ. Να αναπροσαρμόσει τα ΣΑΥ-ΦΑΥ ώστε να περιληφθούν σε αυτά εργασίες που θα προκύψουν λόγω τροποποίησης της εγκεκριμένης μελέτης και για τις οποίες θα απαιτηθούν τα προβλεπόμενα από την ισχύουσα νομοθεσία, μέτρα ασφάλειας και υγείας : ΠΔ 305/96 (αρ. 3 παρ.9) και ΥΑ ΔΙΠΑΔ/οικ/889/2002 (παρ.2.9) του (τ.) ΥΠΕΧΩΔΕ.

ε. Να τηρήσει τα ΣΑΥ-ΦΑΥ στο εργοτάξιο, κατά την εκτέλεση του έργου : ΠΔ 305/96 (αρ. 3 παρ.10) και ΥΑ ΔΙΠΑΔ/οικ/889/2002 (παρ.2.9δ) του (τ.)ΥΠΕΧΩΔΕ και να τα έχει στη διάθεση των ελεγκτικών αρχών.

στ. Συμπληρωματικές αναφορές στο Σχέδιο Ασφάλειας Υγείας (ΣΑΥ) και στο Φάκελο Ασφάλειας Υγείας (ΦΑΥ).

Το ΣΑΥ αποσκοπεί στην πρόληψη και στον περιορισμό των κινδύνων για τους εργαζόμενους και για τα άλλα εμπλεκόμενα μέρη που παρευρίσκονται στο εργοτάξιο κατά τη διάρκεια κατασκευής του έργου.

Αντίστοιχα ο ΦΑΥ αποσκοπεί στην πρόληψη και στον περιορισμό των κινδύνων για όσους μελλοντικά ασχοληθούν με τη συντήρηση ή την επισκευή του έργου.

1. Το περιεχόμενο του ΣΑΥ και του ΦΑΥ αναφέρεται στο ΠΔ 305/96 (αρ.3 παρ.5-7) και στις ΥΑ : ΔΙΠΑΔ/οικ/177/2001 (Β' 266), ΔΕΕΠΠ/85/14.5.2001 (Β'686) & ΔΙΠΑΔ/οικ/889/27.11.2002 (παρ.2.9) του (τ.) ΥΠΕ-ΧΩΔΕ οι οποίες ενσωματώθηκαν στο άρθρο 138 παρ. 7 του Ν.4412/2016.
2. Η υποχρέωση εκπόνησης ΣΑΥ προβλέπεται σύμφωνα με το ΠΔ 305/96 (αρ. 3 παρ.4), όταν :
 - α. Απαιτείται Συντονιστής στη φάση της μελέτης, δηλ. όταν θα απασχοληθούν περισσότερα του ενός συνεργεία στην κατασκευή.
 - β. Οι εργασίες που πρόκειται να εκτελεστούν ενέχουν ιδιαίτερους κινδύνους : Π.Δ.305/96 (αρθ.12 παράρτημα ΙΙ).
 - γ. Απαιτείται εκ των προτέρων γνωστοποίηση στην αρμόδια επιθεώρηση εργασίας.
 - δ. Για την έναρξη των οικοδομικών εργασιών, επιβάλλεται με ευθύνη του κυρίου ή του έχοντος νόμιμο δικαίωμα: θεώρηση του σχεδίου και του φακέλου ασφάλειας και υγείας (ΣΑΥ,ΦΑΥ) του έργου από την αρμόδια Επιθεώρηση Εργασίας σύμφωνα με το άρθρο 7 παρ.1 εδάφιο α' του Ν 4030/2011 (ΦΕΚ 249/Α/25-11- 2011) και την αρ. πρωτ. 10201/27-3-2012 εγκύκλιο του Ειδ. Γραμματέα του Σ.ΕΠ.Ε.
3. Ο ΦΑΥ καθιερώνεται ως απαραίτητο στοιχείο για την προσωρινή και την οριστική παραλαβή κάθε Δημόσιου Έργου, όπως καθορίζεται στα άρθρα 170 & 172 του Ν.4412/2016.
4. Μετά την αποπεράτωση του έργου, ο ΦΑΥ φυλάσσεται με ευθύνη του Κυρίου του Έργου και το συνοδεύει καθ' όλη τη διάρκεια της ζωής του : ΠΔ 305/96 (αρ. 3 παρ.11) και ΥΑ ΔΙΠΑΔ/οικ/889/2002 (παρ.2.9Δ) του (τ.) ΥΠΕΧΩΔΕ.
5. Διευκρινίσεις σχετικά με την εκπόνηση του ΣΑΥ και την κατάρτιση του ΦΑΥ περιλαμβάνονται στην ΕΓΚΥΚΛΙΟ 6 με αρ. πρωτ. ΔΙΠΑΔ/οικ/215/31-3-2008 του (τ.) ΥΠΕΧΩΔΕ.

16.3.2 Ανάθεση καθηκόντων σε τεχνικό ασφαλείας, γιατρό εργασίας - τήρηση στοιχείων ασφαλείας και υγείας

Ο ανάδοχος υποχρεούται :

- α. Να αναθέσει καθήκοντα τεχνικού ασφαλείας αν στο έργο απασχολήσει λιγότερους από 50 εργαζόμενους σύμφωνα με το Ν. 3850/10 (αρ.8 παρ.1 και αρ.12 παρ.4).
- β. Να αναθέσει καθήκοντα τεχνικού ασφαλείας και ιατρού εργασίας, αν απασχολήσει στο έργο 50 και άνω εργαζόμενους, σύμφωνα με το Ν.3850/10 (αρ.8 παρ.2 και αρ. 4 έως 25).
- γ. Τα παραπάνω καθήκοντα μπορεί να ανατεθούν σε εργαζόμενους στην επιχείρηση ή σε άτομα εκτός της επιχείρησης ή να συναφθεί σύμβαση με τις Εξωτερικές Υπηρεσίες Προστασίας και Πρόληψης ή να συνδυαστούν αυτές οι δυνατότητες. Η ανάθεση καθηκόντων σε άτομα εντός της επιχείρησης γίνεται εγγράφως από τον ανάδοχο και αντίγραφο της κοινοποιείται στην τοπική Επιθεώρηση Εργασίας, συνοδεύεται δε απαραίτητα από αντίστοιχη δήλωση αποδοχής : Ν.3850/10 (αρ.9).
- δ. Στα πλαίσια των υποχρεώσεων του αναδόχου καθώς και των : τεχνικού ασφαλείας και ιατρού εργασίας, εντάσσεται και η υποχρεωτική τήρηση στο εργοτάξιο, των ακόλουθων στοιχείων :

1. Γραπτή εκτίμηση προς τον ανάδοχο, από τους τεχνικό ασφαλείας και ιατρό εργασίας, των υφισταμένων κατά την εργασία κινδύνων για την ασφάλεια και την υγεία, συμπεριλαμβανομένων εκείνων που αφορούν ομάδες εργαζομένων που εκτίθενται σε ιδιαίτερους κινδύνους Ν.3850/10 (αρ.43 παρ. 1 α και παρ.3-8).

2. Βιβλίο υποδείξεων τεχνικού ασφαλείας και γιατρού εργασίας στο οποίο θα αναγράφουν τις υποδείξεις τους ο Τεχνικός ασφαλείας και ο γιατρός εργασίας Ν.3850/10 (αρ.14 παρ.1 και αρ.17 παρ.1). Ο ανάδοχος υποχρεούται να λαμβάνει ενυπόγραφα γνώση των υποδείξεων αυτών. Το βιβλίο υποδείξεων τεχνικού ασφαλείας και γιατρού εργασίας σελιδομετρείται και θεωρείται από την αρμόδια επιθεώρηση εργασίας. Αν ο ανάδοχος διαφωνεί με τις γραπτές υποδείξεις και συμβουλές του τεχνικού ή του ιατρού εργασίας (Ν 3850/10 αρ.20 παρ.4), οφείλει να αιτιολογεί τις απόψεις του και να τις κοινοποιεί και στην Επιτροπή Υγείας και Ασφάλειας (Ε.Υ.Α.Ε) ή στον εκπρόσωπο των εργαζομένων των οποίων η σύσταση και οι αρμοδιότητες προβλέπονται από τα άρθρα 4 και 5 του Ν.3850/10. Σε περίπτωση διαφωνίας η διαφορά επιλύεται από τον επιθεωρητή εργασίας και μόνο.

3. Βιβλίο ατυχημάτων στο οποίο θα περιγράφεται η αιτία και η περιγραφή του ατυχήματος και να το θέτει στη διάθεση των αρμόδιων αρχών Ν.3850/10 (αρ.43 παρ.2β). Τα μέτρα που λαμβάνονται για την αποτροπή επανάληψης παρόμοιων ατυχημάτων, καταχωρούνται στο βιβλίο υποδείξεων τεχνικού ασφαλείας. Ο ανάδοχος οφείλει να αναγγέλλει στις αρμόδιες επιθεωρήσεις εργασίας, στις

πλησιέστερες αστυνομικές αρχές και στις αρμόδιες υπηρεσίες του ασφαλιστικού οργανισμού στον οποίο υπάγεται ο εργαζόμενος όλα τα εργατικά ατυχήματα υ949 εντός 24 ωρών και εφόσον πρόκειται περί σοβαρού τραυματισμού ή θανάτου, να τηρεί αμετάβλητα όλα τα στοιχεία που δύνανται να χρησιμεύσουν για εξακρίβωση των αιτιών του ατυχήματος Ν.3850/10 (αρ.43 παρ.2α).

4. Κατάλογο των εργατικών ατυχημάτων που είχαν ως συνέπεια για τον εργαζόμενο ανικανότητα εργασίας μεγαλύτερη των τριών εργάσιμων ημερών Ν.3850/10 (αρ.43 παρ.2γ).

5. Ιατρικό φάκελο κάθε εργαζόμενου Ν 3850/10 (αρ.18 παρ.9).

16.3.3 Ημερολόγιο Μέτρων Ασφάλειας (ΗΜΑ)

Ο ανάδοχος υποχρεούται να τηρεί στο εργοτάξιο Ημερολόγιο Μέτρων Ασφάλειας (ΗΜΑ), όταν απαιτείται εκ των προτέρων γνωστοποίηση στην αρμόδια επιθεώρηση εργασίας, πριν την έναρξη των εργασιών στο εργοτάξιο σύμφωνα με το ΠΔ 305/96 (αρ.3 παρ.14) σε συνδυασμό με την Υ.Α 130646/1984 του (τ.) Υπουργείου Εργασίας. Το ΗΜΑ θεωρείται, σύμφωνα με την παραπάνω Υ.Α, από τις κατά τόπους Δ/νσεις, Τμήματα ή Γραφεία Επιθεώρησης Εργασίας και συμπληρώνεται από τους επιβλέποντες μηχανικούς του αναδόχου και της Δ/νσας Υπηρεσίας, από τους υπόχρεους για την διενέργεια των τακτικών ελέγχων ή δοκιμών για ό,τι αφορά τα αποτελέσματα των ελέγχων ή δοκιμών, από το αρμόδιο όργανο ελέγχου όπως ο επιθεωρητής εργασίας, κλπ : ΠΔ 1073/81 (αρ.113), Ν.1396/83 (αρ. 8) και την Εγκύκλιο 27 του (τ.) ΥΠΕ-ΧΩΔΕ με αρ.πρωτ. ΔΕΕΠΠ/208 /12-9-2003.

16.3.4 Συσχετισμός Σχεδίου Ασφάλειας Υγείας (ΣΑΥ) και Ημερολογίου Μέτρων Ασφάλειας (ΗΜΑ)

Για την πιστή εφαρμογή του Σ ΑΥ κατά την εξέλιξη του έργου, πρέπει αυτό να συσχετίζεται με το Η Μ Α. Στα πλαίσια του συσχετισμού αυτού, να σημειώνεται στο Η.Μ.Α. κάθε αναθεώρηση και εμπλουτισμός του ΣΑΥ και επίσης σε ειδική στήλη του, να γίνεται παραπομπή των αναγραφόμενων υποδείξεων / διαπιστώσεων στην αντίστοιχη σελίδα του ΣΑΥ. Με τον τρόπο αυτό διευκολύνεται και επιτυγχάνεται ο στόχος της πρόληψης του ατυχήματος.

16.4 Απαιτούμενα μέτρα ασφάλειας και υγείας κατά την εκτέλεση όλων των εργασιών στο εργοτάξιο.

16.4.1 Προετοιμασία εργοταξίου - Μέτρα Ατομικής Προστασίας (ΜΑΠ)

Ο ανάδοχος υποχρεούται να τηρεί στο εργοτάξιο, κατά την εκτέλεση όλων των εργασιών, τα παρακάτω μέτρα ασφάλειας και υγείας :

α. Την ευκρινή και εμφανή σήμανση και περιήφραξη του περιβάλλοντα χώρου του εργοταξίου με ιδιαίτερη προσοχή στη σήμανση και περιήφραξη των επικίνδυνων θέσεων : ΠΔ 105/95, ΠΔ 305/96 (αρ.12 παραρτ. IV μέρος Α, παρ. 18.1).

β. Τον εντοπισμό και τον έλεγχο προϋπαρχουσών της έναρξης λειτουργίας του εργοταξίου ηλεκτρικών εγκαταστάσεων και εκτροπή τυχόν υπάρχοντων εναερίων ηλεκτροφόρων αγωγών έξω από το εργοτάξιο, ώστε να παρέχεται προστασία στους εργαζόμενους από τον κίνδυνο ηλεκτροπληξίας : ΠΔ 1073/81 (αρ.75-79), ΠΔ 305/96 (αρ.12 παραρτ. IV μέρος Β, τμήμα ΙΙ, παρ.2).

γ. Τη σήμανση των εγκαταστάσεων με ειδικούς κινδύνους (αγωγοί ατμών θερμών, υγρών ή αερίων κλπ) και τα απαιτούμενα μέτρα προστασίας των εργαζομένων από τους κινδύνους των εγκαταστάσεων αυτών : Π Δ 1073/81 (αρ.92 - 95), ΠΔ 305/96 (αρ.12, παραρτ. IV μέρος Α, παρ.6).

δ. Τη λήψη μέτρων αντιμετώπισης εκτάκτων καταστάσεων όπως : κατάρτιση σχεδίου διαφυγής - διάσωσης και εξόδων κινδύνου, πυρασφάλεια, εκκένωση χώρων από τους εργαζόμενους, πρόληψη - αντιμετώπιση πυρκαγιών & επικίνδυνων εκρήξεων ή αναθυμιάσεων, ύπαρξη πυροσβεστήρων, κλπ. : ΠΔ 1073/81 (αρ. 92-96), ΠΔ 305/96 (αρ.12, παραρτ. IV μέρος Α, παρ.3, 4, 8-10), Ν.3850/10 (αρ.30, 32, 45).

ε. Την εξασφάλιση παροχής πρώτων βοηθειών, χώρων υγιεινής και υγειονομικού εξοπλισμού (ύπαρξη χώρων πρώτων βοηθειών, φαρμακείου, αποχωρητηρίων, νιπτήρων, κλπ) : ΠΔ 1073/81 (αρ.109,110), Ν.1430/84 (αρ.17,18), ΠΔ 305/96 (αρ.12 παράρτ. ΙV μέρος Α, παρ.13, 14).

στ. Την εξασφάλιση της δωρεάν χορήγησης Μέσων Ατομικής Προστασίας (ΜΑΠ) στους εργαζόμενους όπως : προστατευτικά κράνη, μπότες ασφαλείας, φωσφορίζοντα γιλέκα, ολόσωμες ζώνες ασφαλείας, γυαλιά, κλπ, εφόσον τους ενημερώσει εκ των προτέρων σχετικά με τους κινδύνους από τους οποίους τους προστατεύει ο εξοπλισμός αυτός και τους δώσει σαφείς οδηγίες για τη χρήση του : Π.Δ. 1073/81(αρ.102-108), Ν.1430/84 (αρ.16-18), ΚΥΑ Β.4373/1205/93 και οι τροποπ. αυτής ΚΥΑ 8881/94 και Υ.Α. οικ.Β.5261/190/97, Π.Δ. 396/94, Π.Δ. 305/96 (αρ.9,παρ.γ).

16.4.2 Εργοταξιακή σήμανση - σηματοδότηση, συστήματα ασφαλείας, φόρτωση - εκφόρτωση - εναπόθεση υλικών, θόρυβος, φυσικοί, χημικοί παράγοντες κλπ.

Ο ανάδοχος υποχρεούται :

α. Να προβεί στην κατάλληλη σήμανση και σηματοδότηση, με σκοπό την ασφαλή διέλευση των πεζών και των οχημάτων από την περιοχή κατασκευής του έργου, σύμφωνα με :

- Την Υ.Α αριθ. ΔΜΕΟ/Ο/613/16-2-2011 του τ.ΥΠΥΜΕΔΙ: «Οδηγίες Σήμανσης Εκτελούμενων Έργων» (ΟΜΟΕ-ΣΕΕΟ, τεύχος 7)

- Τη ΚΥΑ αριθ.6952/14-2-2011 του τ.ΥΠΕΚΑ και τ.ΥΠΥΜΕΔΙ «Υποχρεώσεις και μέτρα για την ασφαλή διέλευση των πεζών κατά την εκτέλεση εργασιών σε κοινόχρηστους χώρους πόλεων και οικισμών που προορίζονται για την κυκλοφορία πεζών »

- Τις διατάξεις του Κώδικα Οδικής Κυκλοφορίας : Ν.2696/99 (αρ. 9 - 11 και αρ.52) και την τροπ. αυτού : Ν.3542/07 (αρ. 7-9 και αρ.46).

β. Να τηρεί τις απαιτήσεις ασφάλειας που αφορούν σε εργασίες εναπόθεσης υλικών στις οδούς, κατάληψης τμήματος οδού και πεζοδρομίου : Ν. 2696/99 (αρ. 47 , 48) και η τροπ. αυτού: Ν. 3542/07 (αρ.43,44).

γ. Να συντηρεί και να ελέγχει τακτικά τη λειτουργία των συστημάτων ασφαλείας και να τηρεί τις απαιτήσεις ασφάλειας των ηλεκτρικών εγκαταστάσεων, των φορητών ηλεκτρικών συσκευών, των κινητών προβολέων, των καλωδίων τροφοδοσίας, των εγκαταστάσεων φωτισμού εργοταξίου, κλπ : ΠΔ 1073/81 (αρ.75-84), ΠΔ 305/96 (αρ.8.δ και αρ.12,παραρτ.ΙVμέρος Α, παρ.2), Ν.3850/10 (αρ. 31,35).

δ. Να προβεί στα απαραίτητα μέτρα ασφάλειας που αφορούν σε εργασίες φόρτωσης, εκφόρτωσης, αποθήκευσης, στοίβασης, ρίψης και μεταφοράς υλικών και άλλων στοιχείων : ΠΔ 216/78, ΠΔ 1073/81 (αρ.85-91), ΚΥΑ 8243/1113/91 (αρ.8), ΠΔ 305/96 [αρ. 8 (γ, ε, στ, ζ) και αρ.12 παρ. ΙV μέρος Α παρ.11 και μέρος Β τμήμα ΙΙ παρ.4], Ν.2696/99 (αρ.32) και η τροπ. αυτού : Ν. 3542/07 (αρ.30).

ε. Να τηρεί μέτρα προστασίας των εργαζομένων που αφορούν : α) κραδασμούς : ΠΔ 176/05, β) θόρυβο : ΠΔ 85/91, ΠΔ 149/06, γ) προφυλάξεις της οσφυϊκής χώρας και της ράχης από χειρωνακτική διακίνηση φορτίων : ΠΔ 397/94, δ) προστασία από φυσικούς, χημικούς και βιολογικούς παράγοντες : Ν.3850/10 (άρ. 36-41), ΠΔ 82/10.

16.4.3 Μηχανήματα έργων / Εξοπλισμοί εργασίας - αποδεικτικά στοιχεία αυτών.

Οι εξοπλισμοί εργασίας χαρακτηρίζονται και κατατάσσονται ως μηχανήματα έργων ΠΔ 304/00 (αρ.2).

α. Ο ανάδοχος οφείλει να ελέγχει τη σωστή λειτουργία και τον χειρισμό των μηχανημάτων (χωματουργικών και διακίνησης υλικών), των ανυψωτικών μηχανημάτων, των οχημάτων, των εγκαταστάσεων, των μηχανών και του λοιπού εξοπλισμού εργασίας (ζώνες ασφαλείας με μηχανισμό ανόδου και καθόδου, κυλιόμενα ικριώματα, φορητές κλίμακες, κλπ) : ΠΔ 1073/81 (αρ.17, 45-74), Ν 1430/84 (αρ.11-15), ΠΔ 31/90, ΠΔ 499/91, ΠΔ 395/94 και οι τροπ. αυτού: ΠΔ 89/99, ΠΔ 304/00 και ΠΔ 155/04, ΠΔ 105/95 (παραρτ. ΙΧ), ΠΔ 305/96 (αρ.12 παραρτ.ΙV μέρος Β τμήμα ΙI παρ.7 - 9), ΚΥΑ 15085/593/03, ΚΥΑ αρ.Δ13ε/4800/03, ΠΔ 57/10, Ν.3850/10 (αρ. 34, 35).

Β. Τα μηχανήματα έργων σύμφωνα με το ΠΔ 305/96 (αρ.12 παραρτ.ΙV, μέρος Β', τμήμα ΙI, παρ.7.4 και 8.5) και το ΠΔ 304/00 (αρ.2), πρέπει να συνοδεύονται από τα εξής στοιχεία :

1. Πινακίδες αριθμού κυκλοφορίας
2. Άδεια κυκλοφορίας
3. Αποδεικτικά στοιχεία ασφάλισης.
4. Αποδεικτικά πληρωμής τελών κυκλοφορίας (χρήσης)
5. Άδειες χειριστών μηχανημάτων σύμφωνα με το ΠΔ 305/96 (αρ.12, παραρτ. ΙV, μέρος Β', τμήμα ΙI, παρ. 8.1.γ και 8.2) και το ΠΔ 89/99 (παραρτ. ΙI, παρ.2.1). Σημειώνεται ότι η άδεια χειριστού μηχανήματος συνοδεύει τον χειριστή.
6. Βεβαίωση ασφαλούς λειτουργίας του εξοπλισμού εργασίας (ορθή συναρμολόγηση - εγκατάσταση, καλή λειτουργία) και αρχείο συντήρησης αυτού στο οποίο θα καταχωρούνται τα αποτελέσματα των ελέγχων σύμφωνα με το ΠΔ 89/99 (αρ. 4α παρ.3 και 6).
7. Πιστοποιητικό επανελέγχου ανυψωτικού μηχανήματος, οδηγίες χρήσης, συντήρησης και αντί-στοιχο Βιβλίο συντήρησης και ελέγχων αυτού σύμφωνα με την ΚΥΑ 15085/593/03 (αρ.3 και αρ.4. παρ.7).

16.5 Νομοθετήματα που περιέχουν πρόσθετα απαιτούμενα μέτρα ασφαλείας και υγείας στο εργοτάξιο, τα οποία τηρούνται κατά περίπτωση, ανάλογα με το είδος των εργασιών του εκτελούμενου έργου.

Ο ανάδοχος υποχρεούται να τηρεί στο εργοτάξιο, πέρα από τα προαναφερόμενα, πρόσθετα απαιτούμενα μέτρα ασφαλείας και υγείας, κατά περίπτωση, ανάλογα με το είδος των εργασιών του εκτελούμενου έργου.

Τα εν λόγω απαιτούμενα μέτρα αναφέρονται στα παρακάτω νομοθετήματα :

16.5.1 Κατεδαφίσεις :

Ν 495/76, ΠΔ 413/77, ΠΔ 1073/81 (αρ.18 -33, 104), ΚΥΑ 8243/1113/91 (αρ.7), ΥΑ 31245/93, Ν. 2168/93, ΠΔ 396/94 (αρ.9 παρ.4 παραρτ. ΙΙΙ), Υ.Α. 3009/2/21- γ/94, Υ.Α. 2254/230/Φ.6.9/94 και οι τροπ. αυτής : ΥΑ Φ.6.9/13370/1560/95 και ΥΑ Φ6.9/25068/1183/96, ΠΔ 305/96 (αρ. 12, παραρτ.ΙV μέρος Β τμήμα ΙI, παρ.11), ΚΥΑ 3329/89 και η τροπ. αυτής : Υ.Α. Φ.28/18787/1032/00, ΠΔ 455/95 και η τροπ. αυτού ΠΔ 2/06, ΠΔ 212/06,ΥΑ 21017/84/09.

16.5.2 Εκσκαφές (θεμελίων, τάφρων, φρεάτων, κλπ), Αντιστηρίξεις :

Ν. 495/76, ΠΔ 413/77, ΠΔ 1073/81 (αρ.2-17, 40-42), ΥΑ αρ. 3046/304/89 (αρ.8-ασφάλεια και αντοχή κτιρίων, παρ.4), ΚΥΑ 3329/89 και η τροπ. αυτής : ΥΑ Φ.28/18787/1032/00, Ν. 2168/93, ΠΔ 396/94 (αρ.9 παρ.4 παραρτ. ΙΙΙ), ΥΑ 3009/2/21-γ/94, ΥΑ 2254/230/Φ.6.9/94 και οι τροπ. αυτής : ΥΑ Φ.6.9/13370/1560/95 και ΥΑ Φ6.9/25068/1183/96, ΠΔ 455/95 και η τροπ. αυτού : ΠΔ 2/06, ΠΔ 305/96 (αρ. 12, παραρτ. ΙV μέρος Β τμήμα ΙI παρ. 10).

16.5.3 Ικριώματα και κλίμακες, Οδοί κυκλοφορίας - ζώνες κινδύνου, Εργασίες σε ύψος, Εργασίες σε στέγες.

ΠΔ 778/80, ΠΔ 1073/81 (αρ.34-44), Ν.1430/84 (αρ. 7-10), ΚΥΑ 16440/Φ.10.4/445/93, ΠΔ 396/94 (αρ.9 παρ.4 παραρτ. ΙΙΙ), ΠΔ 155/04, ΠΔ 305/96 (αρ. 12, παραρτ.ΙV μέρος Α παρ.1, 10 και μέρος Β τμήμα ΙI παρ.4-6,14).

16.5.4 Εργασίες συγκόλλησης, οξυγονοκοπής & λοιπές θερμές εργασίες

ΠΔ 95/78, ΠΔ 1073/81 (αρ.96, 99,.104, 105), ΠΔ 70/90 (αρ.15), ΠΔ 396/94 (αρ.9 παρ.4 παραρτ. ΙΙΙ), Πυροσβεστική Διάταξη 7 Απόφ.7568 Φ.700.1/96, ΚΥΑ αρ.οικ.16289/330/99.

16.5.5 Κατασκευή δομικών έργων (κτίρια, γέφυρες, τοίχοι αντιστήριξης, δεξαμενές, κλπ.)

ΠΔ 778/80, ΠΔ 1073/81 (αρ.26- 33, αρ.98), ΥΑ 3046/304/89, ΠΔ 396/94 (αρ.9 παρ.4 παραρτ. ΙΙΙ), ΠΔ 305/96 (αρ.12 παραρτ. ΙV μέρος Β τμήμα ΙI παρ. 12).

16.5.6 Προετοιμασία και διάνοιξη σηράγγων και λοιπών υπογείων έργων.

(Σήραγγες κυκλοφορίας οχημάτων, αρδευτικές σήραγγες, υπόγειοι σταθμοί παραγωγής ενέργειας και εργασίες που εκτελούνται στα υπόγεια στεγασμένα τμήματα των οικοδομικών ή άλλης φύσης έργων και σε στάθμη χαμηλότερη των 6.00 μ. κάτω από την επιφάνεια της γης.)

N.495/76, ΠΔ 413/77, ΠΔ 225/89, ΚΥΑ 3329/89 και η τροπ. αυτής : ΥΑ Φ.28/18787/1032/00, Ν. 2168/93, ΠΔ 396/94 (αρ.9 παρ.4 παραρτ. ΙΙΙ), ΥΑ 2254/230/Φ.6.9/94 και οι τροπ. αυτής : ΥΑ Φ.6.9/13370/1560/95 και ΥΑ Φ6.9/25068/1183/96, ΥΑ 3009/2/21-γ/94, ΠΔ 455/95 και η τροπ. αυτού : ΠΔ 2/06, ΠΔ 305/96 (αρ.12 παραρτ. ΙV μέρος Β τμήμα ΙΙ παρ.10).

16.5.7 Καταδυτικές εργασίες σε λιμενικά έργα

(Υποθαλάσσιες εκσκαφές, διαμόρφωση πυθμένα θαλάσσης, κατασκευή προβλήτας κλπ με χρήση πλωτών ναυπηγημάτων και καταδυτικού συνεργείου.) ΠΔ 1073/81 (αρ.100), Ν 1430/84 (αρ.17), ΠΔ 396/94 (αρ.9 παρ.4 παραρτ.ΙΙΙ), ΥΑ 3131.1/20/95/95, ΠΔ 305/96 (αρ.12, παραρτ.ΙV μέρος Β τμήμα ΙΙ παρ.8.3 και παρ.13).

Άρθρο 17

Προστατευτικές κατασκευές

17.1. Ο ανάδοχος έχει την υποχρέωση να πάρει κάθε μέτρο για την προστασία του περιβάλλοντος και να προβεί στην εκτέλεση, συντήρηση, καθαίρεση και αποκόμιση, μετά την αποπεράτωση του έργου, των προστατευτικών κατασκευών και περιφραγμάτων του εργοταξίου, που επιβάλλονται από τα Π.Δ. 778/80 και 1073/81, χωρίς ιδιαίτερη αποζημίωση, γιατί η σχετική δαπάνη περιλαμβάνεται στο ποσοστό για γενικά έξοδα και όφελός του.

17.2 . Ο ανάδοχος ευθύνεται στο ακέραιο για κάθε ζημιά ή φθορά σε τυχόν υπάρχουσες και στις ανεγειρόμενες από αυτόν κατασκευές και εγκαταστάσεις, τόσο στον περιορισμένο όσο και στον γενικότερο χώρο των έργων, που θα οφείλονται στα μηχανήματα, όργανα και μέσα, που χρησιμοποίησε για την εκτέλεση του έργου, γι' αυτό και πρέπει να πάρει όλα τα κατάλληλα μέτρα και να οργανώσει κατά τέτοιο τρόπο τις εργασίες του, ώστε να αποφευχθεί κάθε κίνδυνος ή φθοράς, για τις οποίες η Υπηρεσία δεν θα φέρει καμία ευθύνη.

Άρθρο 18

Εργασίες που εκτελούνται από την Υπηρεσία ή από άλλους ανάδοχους - Διάνοιξη οπών

18.1. Ο ανάδοχος οφείλει, σύμφωνα με την παράγραφο 13 του άρθρου 138 του Ν.4412/2016, να μην παρεμποδίζει την εκτέλεση εργασιών, που δεν περιλαμβάνονται στη σύμβασή του και εκτελούνται από την Υπηρεσία ή από άλλους εργολάβους της, διατάσσοντας κατάλληλα τα μέσα του (ικριώματα κ.λ.π.) και ρυθμίζοντας τη σειρά των εργασιών του, κατά τέτοιο τρόπο, ώστε να μην παρεμβάλλει κανένα εμπόδιο στην εκτέλεση των εκτός της σύμβασής του εργασιών.

18.2. Οποσδήποτε, απαγορεύεται η μόρφωση ή διάνοιξη από τον ανάδοχο φωλιών ή οπών σε τμήματα του έργου από οπλισμένο σκυρόδεμα, χωρίς έγγραφη έγκριση του επιβλέποντα μηχανικού.

18.3. Στις συμβατικές τιμές της εργολαβίας περιλαμβάνεται και η δαπάνη για την πλήρη αποκατάσταση αυτών των οπών, ή αυλάκων, μετά την τοποθέτηση των σωληνώσεων ή εξαρτημάτων των αντίστοιχων εγκαταστάσεων.

Άρθρο 19

Αριότητα των κατασκευών

19.1. Ο καθορισμός από τα εγκεκριμένα σχέδια, την τεχνική περιγραφή και την τεχνική συγγραφή υποχρεώσεων, των οποιωνδήποτε ή οδηγιών για την εκτέλεση των εργασιών, σχετικά με τις μερικές διαστάσεις και τους τρόπους κατασκευής, δεν απαλλάσσει τον ανάδοχο από την υποχρέωση να πάρει κάθε μέτρο για την άρτια εκτέλεση και εμφάνιση των κατασκευών κάθε είδους.

19.2. Σχετικά με τα πιο πάνω διευκρινίζεται ότι, έστω και αν δεν ορίζεται κάτι από τα σχέδια λεπτομερειών ή από τα άλλα στοιχεία της εργολαβίας ή από τις οδηγίες και διαταγές της Υπηρεσίας, απαιτείται όμως για την τεχνική αρτιότητα της κατασκευής, ο ανάδοχος υποχρεούται να το εφαρμόσει, ώστε κάθε τμήμα του έργου να είναι άρτιο στην κατασκευή και άμεμπτο σε εμφάνιση καθώς και στις θέσεις, που συνδέεται με τα άλλα τμήματα του έργου.

19.3. Εφόσον κατά τη διάρκεια κατασκευής του έργου επισημανθούν αναγκαίες αλλαγές στην εγκεκριμένη οριστική μελέτη (που αφορούν παραδοχές, υπολογισμούς, φορτίσεις, απαιτήσεις ποιότητας και εξοπλισμού, ελλειπείς εφαρμογές κανονισμών, κανόνων επιστήμης, τεχνικής, αριθμητικά λάθη, ασυμφωνία σχεδίων κ.λ.π.), που μειώνουν τον συντελεστή ασφαλείας του έργου ή που οδηγούν προς αστοχία τότε ο ανάδοχος:

α) Υποχρεούται να συμπληρώσει, διορθώσει, τροποποιήσει την μελέτη σύμφωνα με τις υποδείξεις της Διευθύνουσας Υπηρεσίας και σύμφωνα με το άρθρο 4 της παρούσας.

β) Υποχρεούται να προχωρήσει στην κατασκευή του έργου, σύμφωνα με την συμπληρωμένη, διορθωμένη, τροποποιημένη και εγκεκριμένη από την Δ/νωση Υπηρεσία μελέτη, χωρίς καμιά επιβάρυνση στην τιμή του προϋπολογισμού προσφοράς που υπέβαλλε κατά τον διαγωνισμό.

Άρθρο 20

Προέλευση, προμήθεια υλικών - Εξασφάλιση προμήθειας

20.1. Όλα τα υλικά, που θα χρησιμοποιηθούν για την εκτέλεση του έργου, θα είναι της καλύτερης ποιότητας, χωρίς βλάβες ή ελαττώματα

20.2. Για την χρήση αδρανών ή άλλων υλικών, που δεν προέρχονται από το εμπόριο, καθώς και για τα υλικά που ανευρίσκονται κατά την κατασκευή και ανήκουν στον ανάδοχο, ισχύουν οι διατάξεις των παρ. 12 και 13 του άρθρου 138 του Ν.4412/2016 (σχ. Άρθρο 59 του Ν.4782/2021).

20.3. Η υπογραφή της σύμβασης από τον ανάδοχο, προϋποθέτει και αποτελεί τεκμήριο ότι ο ανάδοχος ερεύνησε και εξασφάλισε την προμήθεια από την αγορά όλων των υλικών, μηχανημάτων και μέσων, που απαιτούνται και αναγράφονται στα συμβατικά τεύχη και επομένως δεν δικαιούται να ζητήσει από την Υπηρεσία τρόπο προμήθειας και εκτέλεσης ή παράταση της προθεσμίας αποπεράτωσης του έργου για τον λόγο αυτό.

Άρθρο 21

Δοκιμές εγκαταστάσεων

21.1. Ο ανάδοχος έχει την υποχρέωση αμέσως μετά την ολική αποπεράτωση των εγκαταστάσεων, να εκτελέσει τις δοκιμές που προβλέπουν οι ισχύοντες κανονισμοί, με δικά του μέσα, όργανα και δαπάνες (σε αυτές περιλαμβάνεται η δαπάνη προμήθειας καυσίμων, η δαπάνη κατανάλωσης ηλεκτρικής ενέργειας κλπ).

Οι δοκιμές αυτές θα επαναλαμβάνονται έως ότου τα αποτελέσματα του θα ικανοποιούν τις απαιτήσεις των προδιαγραφών, οπότε θα συντάσσεται σχετικό πρωτόκολλο δοκιμών που θα υπογράφεται από τον επιβλέποντα μηχανικό και τον ανάδοχο που θα αναφέρεται στο πρωτόκολλο προσωρινής παραλαβής.

21.2. Οι δοκιμές θα εκτελούνται σύμφωνα με τους ισχύοντες κανονισμούς.

21.3. Ο ανάδοχος υποχρεούται ακόμα, πριν από την παράδοση των εγκαταστάσεων, να παραδώσει έγγραφες οδηγίες και να διδάξει στο προσωπικό του κυρίου του έργου τη χρήση και τον χειρισμό των εγκαταστάσεων.

Άρθρο 22

Μητρώο του Έργου «As Built»

Μετά το πέρας των εργασιών και ως συνημμένο στην τελική επιμέτρηση του έργου, ο Ανάδοχος υποχρεούται να παραδώσει στην Διευθύνουσα Υπηρεσία το Μητρώο του Έργου, όπως καθορίζεται στην Αριθμ. ΔΝΣγ/οικ.38108/ΦΝ466/17 (ΦΕΚ 1956 Β/07-06-2017) Απόφαση του Υπουργού Υποδομών και Μεταφορών. Ειδικότερα, το περιεχόμενο του μητρώου του έργου προσδιορίζεται στο άρθρο 1 της παραπάνω απόφασης, η ψηφιακή μορφή των παραδοτέων στο άρθρο 2 και η περιγραφή και κωδικοποίηση των ψηφιακών σχεδιαστικών αρχείων στο άρθρο 3 αυτής.

Το “Μητρώο Έργου - as built” αποτελεί υποχρεωτικό στοιχείο για την προσωρινή και οριστική παραλαβή και η ύπαρξη του μνημονεύεται στα σχετικά Πρωτόκολλα.

Ο Ανάδοχος δεν δικαιούται ιδιαίτερης αμοιβής για την τήρηση και την παραγωγή των προαναφερθέντων στοιχείων και για τη σύνταξη του Μητρώου του Έργου.

Άρθρο 23

Διοικητική παραλαβή για χρήση

Πριν την παραλαβή (προσωρινή ή οριστική), είναι δυνατή η παράδοση σε χρήση μέρους ή και ολόκληρου του έργου, σύμφωνα με το άρθρο 169 του Ν.4412/2016, όπως αυτό έχει τροποποιηθεί με το άρθρο 83 του Ν. 4782/2021.

Διευκρινίζεται ότι η παράδοση σε χρήση δεν αντικαθιστά σε καμία περίπτωση την παραλαβή του έργου (προσωρινή ή οριστική).

Άρθρο 24

Συντήρηση και παραλαβή του έργου

24.1. Κατά την διάρκεια της υποχρεωτικής συντήρησης του έργου ο ανάδοχος οφείλει να επιθεωρεί κατά κανονικά χρονικά διαστήματα τις εγκαταστάσεις και να τις διατηρεί σε άριστη κατάσταση, χωρίς πρόσθετη αμοιβή γι' αυτό. Γενικά για την υποχρεωτική συντήρηση των έργων και το χρόνο εγγύησης ισχύουν οι διατάξεις του άρθρου 171 του Ν.4412/2016, όπως αυτό έχει τροποποιηθεί με το άρθρο 85 του Ν. 4782/2021.

24.2. Επίσης, καλείται να επανορθώσει κάθε βλάβη ή ζημία για την οποία ευθύνεται, σε εφαρμογή των διατάξεων του άρθρου 157 του Ν.4412/2016, όπως αυτό έχει τροποποιηθεί με το άρθρο 76 του Ν. 4782/2021.

24.3. Εάν δεν προβεί μέσα στην προθεσμία, που του καθορίσθηκε, στην αποκατάσταση βλάβης ή ζημιάς, για την οποία ευθύνεται, οι εργασίες αποκατάστασης θα εκτελούνται από την Διευθύνουσα Υπηρεσία, με οποιοδήποτε πρόσφορο τρόπο, σε βάρος και για λογαριασμό του αναδόχου, με δυνατότητα εφαρμογής των λοιπών κυρώσεων του άρθρου 157 του Ν.4412/2016, όπως αυτό έχει τροποποιηθεί με το άρθρο 65 του Ν. 4782/2021,

24.4. Γενικά για την βεβαίωση περάτωσης του έργου, την διοικητική παραλαβή προς χρήση, την προσωρινή παραλαβή, χρόνο εγγύησης, συντήρηση και οριστική παραλαβή του έργου εφαρμόζονται οι σχετικές διατάξεις της ισχύουσας νομοθεσίας περί εκτέλεσης των δημοσίων έργων και ειδικότερα τα άρθρα 168,169, 170, 171 και 172 του Ν.4412/2016, όπως αυτά έχουν τροποποιηθεί με τα άρθρα 82, 83, 84, 85 και 86 του Ν. 4782/2021.

Ειδικότερα ο χρόνος εγγύησης του παρόντος έργου, καθορίζεται σε δεκαπέντε (15) μήνες από την βεβαιωμένη περαίωση εργασιών. Μετά την πάροδο του ως άνω διαστήματος θα διενεργηθεί η οριστική παραλαβή.

Άρθρο 25

Ισχύουσες Διατάξεις

Η εκτέλεση του έργου διέπεται από την Ελληνική Νομοθεσία εν γένει και ειδικότερα από τον Ν.4412/2016, όπως αυτός έχει τροποποιηθεί με το Ν. 4782/2021 και ισχύει έως σήμερα και τις διατάξεις του ΦΕΚ 2221Β/30-7-2012 « Έγκριση τετρακοσίων σαράντα Ελληνικών Τεχνικών Προδιαγραφών» όπως τροποποιήθηκαν και συμπληρώθηκαν ή αντικαταστάθηκαν και ισχύουν κατά την ημέρα υπογραφής της σύμβασης.

Διέπεται επίσης από τους όρους της Διακήρυξης, τους όρους της παρούσας Ειδικής Συγγραφής Υποχρεώσεων και τους όρους των λοιπών συμβατικών τευχών και στοιχείων της μελέτης της Υπηρεσίας.

Σέρρες, Οκτώβριος 2022

Ο συντάξας

ΕΛΕΓΧΘΗΚΕ
Η Προϊσταμένη Τμήματος
Οικοδομικών έργων, έργων
οδοποιίας, υδραυλικών έργων &
υπηρεσιών

ΘΕΩΡΗΘΗΚΕ
Ο Δ/ντης Τ.Υ.

ΒΑΔΙΑΚΑΣ ΠΟΛΥΧΡΟΝΗΣ
ΠΟΛΙΤΙΚΟΣ ΜΗΧΑΝΙΚΟΣ Β'β

ΜΑΡΙΝΑΚΗ ΑΙΚΑΤΕΡΙΝΗ
ΠΟΛΙΤΙΚΟΣ ΜΗΧΑΝΙΚΟΣ Α'β

ΠΑΛΛΑΣ ΧΡΗΣΤΟΣ
ΗΛ/ΓΟΣ ΜΗΧΑΝΙΚΟΣ Α'β