



ΜΕΛΕΤΗΤΕΣ :		ΒΑΣΙΛΙΚΗ ΤΣΙΡΙΚΑ ΑΡΧΙΤΕΚΤΩΝ ΜΗΧΑΝΙΚΟΣ Α.Π.Θ, MA DESIGN UCA ROCHESTER	
ΕΡΓΟΔΟΤΗΣ :		ΔΗΜΟΣ ΣΕΡΡΩΝ Δ/ΝΣΗ ΤΕΧΝΙΚΩΝ ΥΠΗΡΕΣΙΩΝ	
ΕΡΓΟ :		ΒΙΟΜΗΧΑΝΟΠΟΙΗΜΕΝΟ ΚΟΛΥΜΒΗΤΙΚΟ ΚΕΝΤΡΟ ΠΡΟΠΟΝΗΤΙΚΟΥ ΧΑΡΑΚΤΗΡΑ	
ΔΙΕΥΘΥΝΣΗ :		ΠΑΡΚΟ ΟΜΟΝΟΙΑΣ ΣΕΡΡΩΝ- ΔΗΜΟΣ ΣΕΡΡΩΝ ΝΟΜΟΣ ΣΕΡΡΩΝ Π. ΚΕΝΤΡΙΚΗΣ ΜΑΚΕΔΟΝΙΑΣ	
ΚΑΤΗΓΟΡΙΑ ΜΕΛΕΤΗΣ :		ΑΡΧΙΤΕΚΤΟΝΙΚΑ ΣΧΕΔΙΑ	
ΤΙΤΛΟΣ ΣΧΕΔΙΟΥ :		ΑΡΙΘ. ΣΧΕΔΙΟΥ :	
ΤΟΜΗ Α-Α		A4	
ΚΛΙΜΑΚΑ :		1: 50	
ΣΦΡΑΓΙΔΑ / ΥΠΟΓΡΑΦΗ :		ΘΕΩΡΗΣΗ :	
<div>ΒΑΣΙΛΙΚΗ ΧΡΗ. ΤΣΙΡΙΚΑ ΑΡΧΙΤΕΚΤΩΝ ΜΗΧΑΝΙΚΟΣ Α.Π.Θ. ΑΡ. Μ. ΤΕΧ. 119148 Π. ΚΟΣΤΟΠΟΛΑΟΥ 12-52122 ΣΕΡΡΕΣ Α.Φ.Μ. 120150R33 - Δ.Ο.Υ. Α' ΣΕΡΡΩΝ</div>			
ΑΥΓΟΥΣΤΟΣ 2024		DWGNAME	

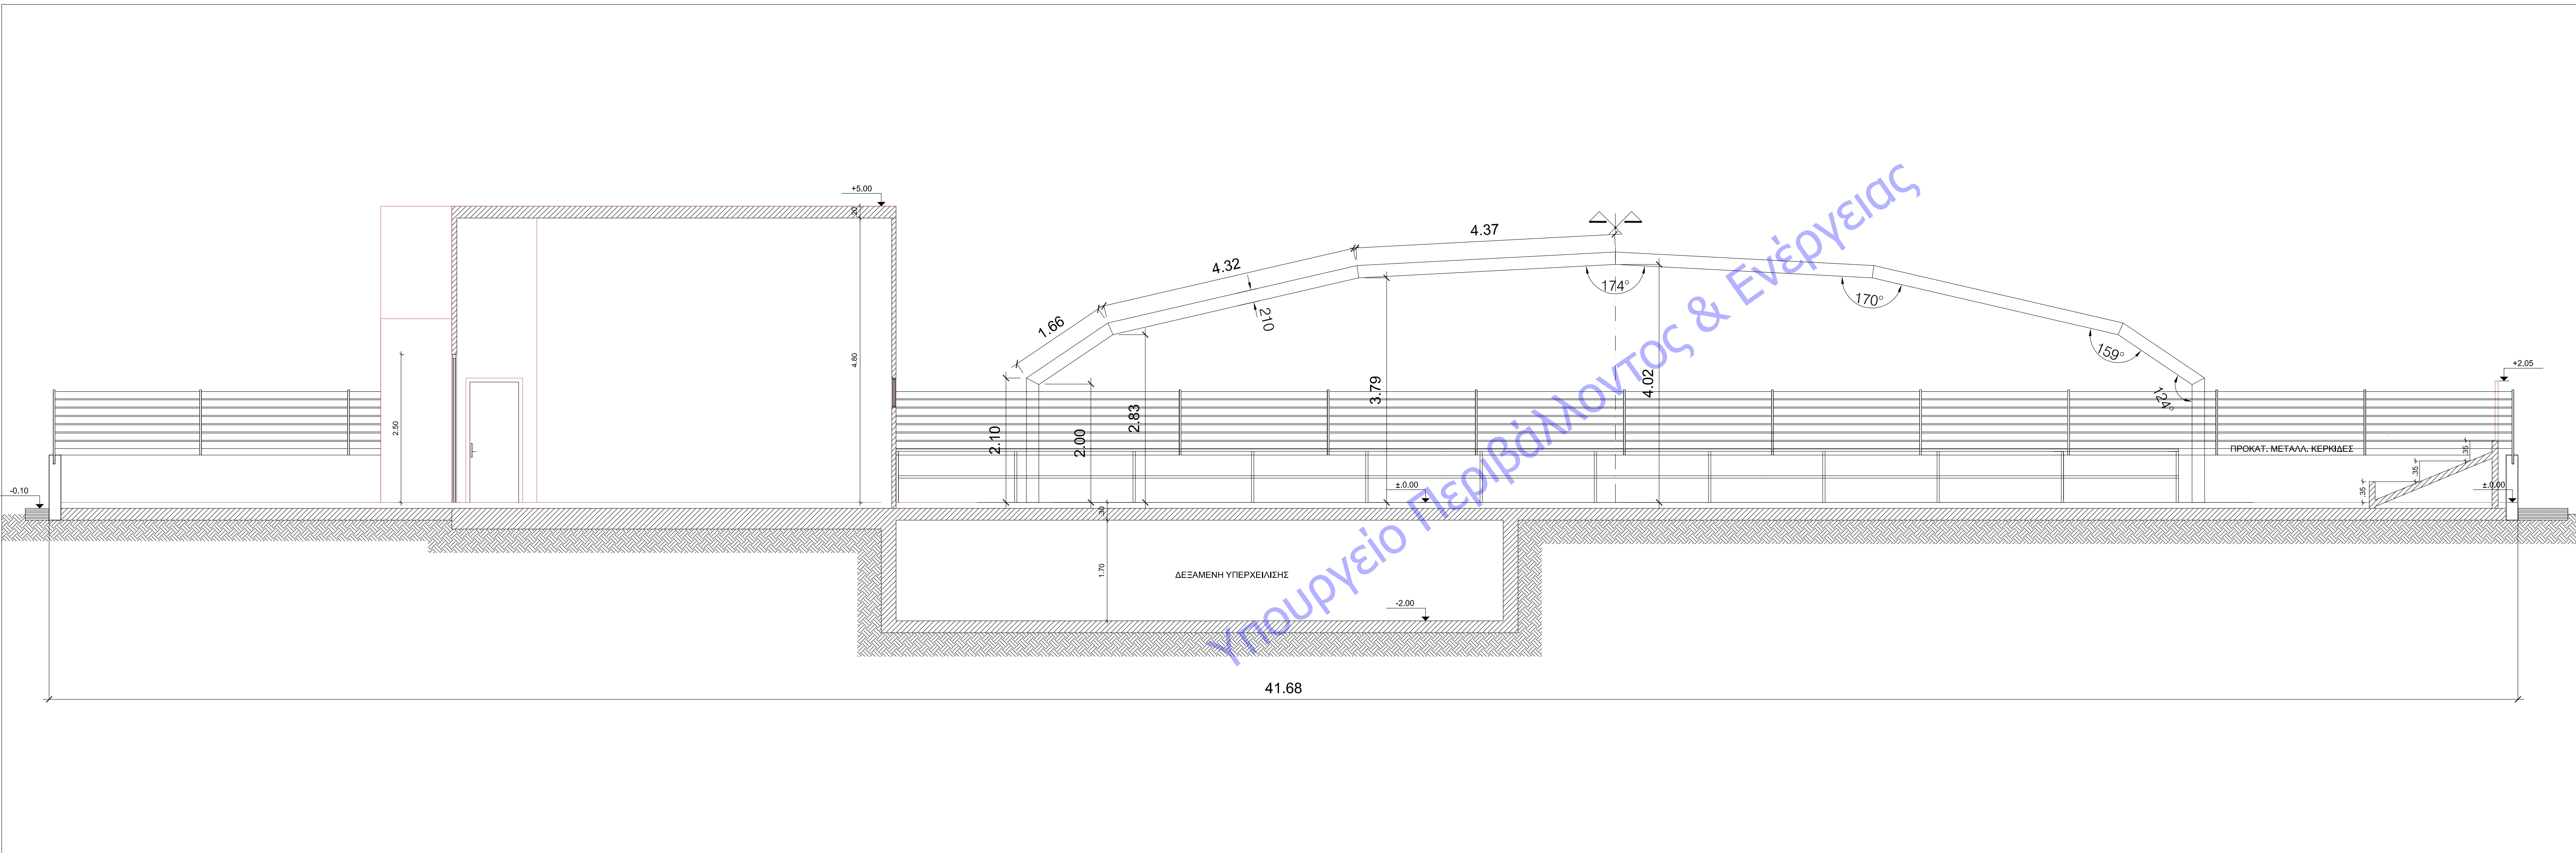

ΜΕΛΕΤΗΤΕΣ : ΒΑΣΙΛΙΚΗ ΤΣΙΡΙΚΑ ΑΡΧΙΤΕΚΤΩΝ ΜΗΧΑΝΙΚΟΣ Α.Π.Θ, MA DESIGN UCA ROCHESTER	
ΕΡΓΟΔΟΤΗΣ : ΔΗΜΟΣ ΣΕΡΡΩΝ Δ/ΝΣΗ ΤΕΧΝΙΚΩΝ ΥΠΗΡΕΣΙΩΝ	
ΕΡΓΟ : ΒΙΟΜΗΧΑΝΟΠΟΙΗΜΕΝΟ ΚΟΛΥΜΒΗΤΙΚΟ ΚΕΝΤΡΟ ΠΡΟΠΟΝΗΤΙΚΟΥ ΧΑΡΑΚΤΗΡΑ	
ΔΙΕΥΘΥΝΣΗ : ΠΑΡΚΟ ΟΜΟΝΟΙΑΣ ΣΕΡΡΩΝ- ΔΗΜΟΣ ΣΕΡΡΩΝ ΝΟΜΟΣ ΣΕΡΡΩΝ Π. ΚΕΝΤΡΙΚΗΣ ΜΑΚΕΔΟΝΙΑΣ	
ΚΑΤΗΓΟΡΙΑ ΜΕΛΕΤΗΣ : ΑΡΧΙΤΕΚΤΟΝΙΚΑ ΣΧΕΔΙΑ	
ΤΙΤΛΟΣ ΣΧΕΔΙΟΥ : ΤΟΜΗ Β-Β	ΑΡΙΘ. ΣΧΕΔΙΟΥ : A5
ΚΛΙΜΑΚΑ : 1: 50	
ΣΦΡΑΓΙΔΑ / ΥΠΟΓΡΑΦΗ : ΘΕΩΡΗΣΗ : <div>ΒΑΣΙΛΙΚΗ ΧΡΗ. ΤΣΙΡΙΚΑ ΑΡΧΙΤΕΚΤΩΝ ΜΗΧΑΝΙΚΟΣ Α.Π.Θ. Α.Π. Μ. ΤΕΛ. 119148 Π. ΚΟΣΤΟΠΟΛΙΤΟΥ 12-62122 ΣΕΡΡΕΣ Α.Φ.Μ. 120130833 - Δ.Ο.Υ. Α' ΣΕΡΡΩΝ</div>	
ΑΥΓΟΥΣΤΟΣ 2024	DWGNAME

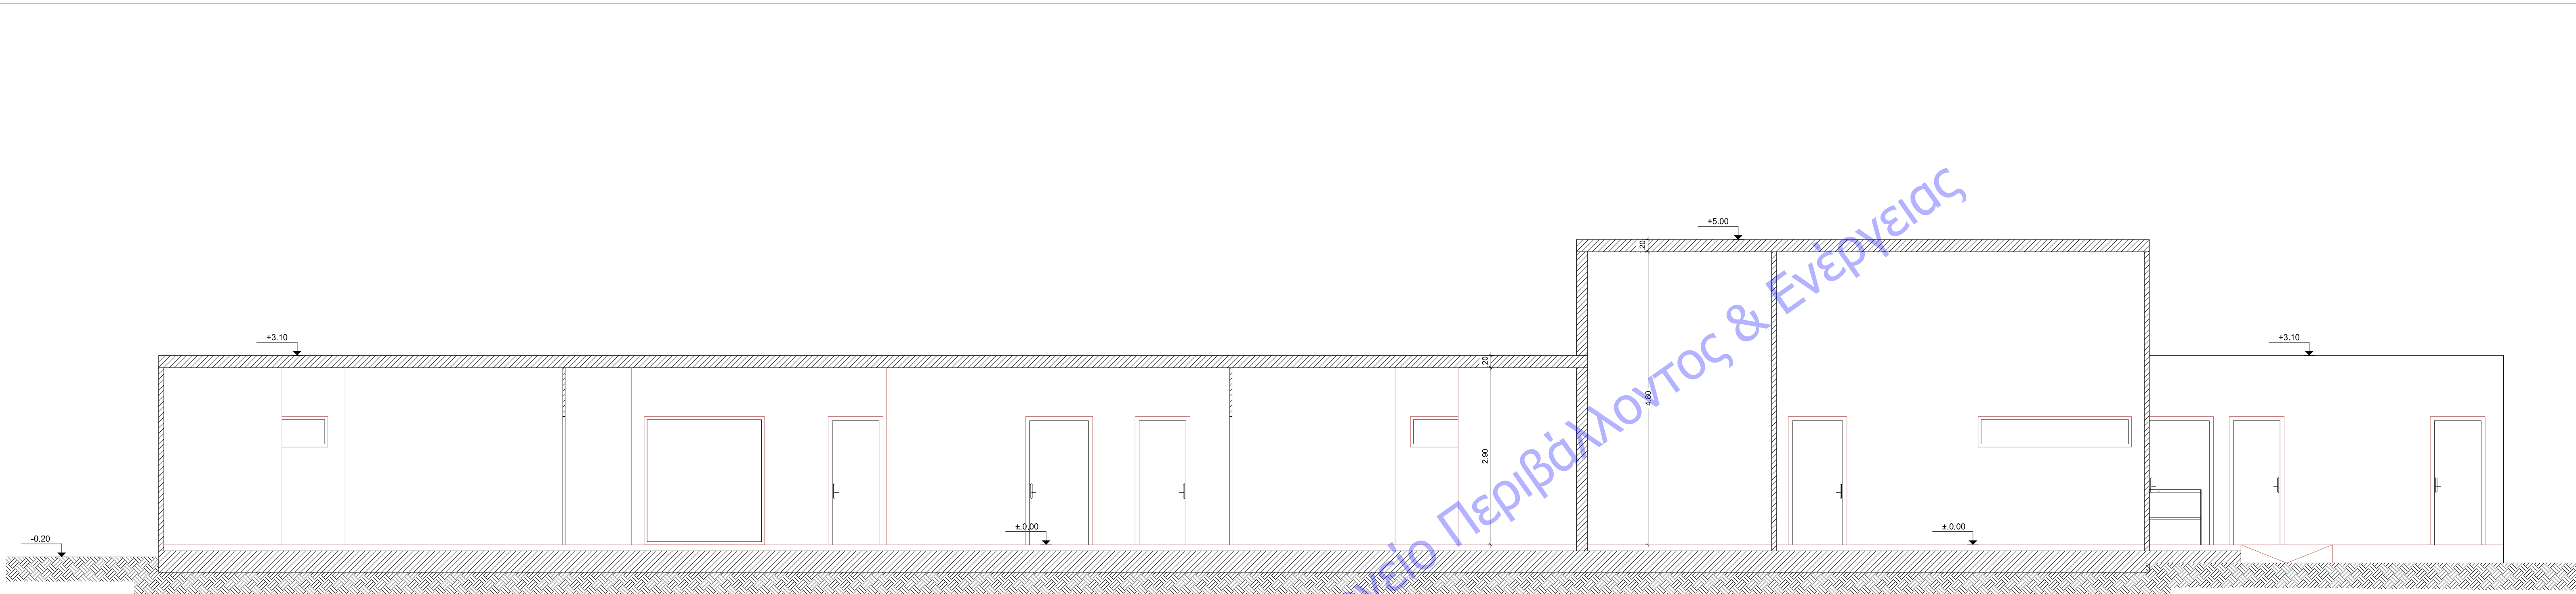

ΜΕΛΕΤΗΤΕΣ : **ΒΑΣΙΛΙΚΗ ΤΣΙΡΙΚΑ**  
ΑΡΧΙΤΕΚΤΩΝ ΜΗΧΑΝΙΚΟΣ Α.Π.Θ, MA DESIGN UCA ROCHESTER

ΕΡΓΟΔΟΤΗΣ : **ΔΗΜΟΣ ΣΕΡΡΩΝ**  
**Δ/ΝΣΗ ΤΕΧΝΙΚΩΝ ΥΠΗΡΕΣΙΩΝ**

ΕΡΓΟ : **ΒΙΟΜΗΧΑΝΟΠΟΙΗΜΕΝΟ ΚΟΛΥΜΒΗΤΙΚΟ**  
**ΚΕΝΤΡΟ ΠΡΟΠΟΝΗΤΙΚΟΥ ΧΑΡΑΚΤΗΡΑ**

ΔΙΕΥΘΥΝΣΗ : **ΠΑΡΚΟ ΟΜΟΝΟΙΑΣ ΣΕΡΡΩΝ- ΔΗΜΟΣ ΣΕΡΡΩΝ**  
**ΝΟΜΟΣ ΣΕΡΡΩΝ**  
**Π. ΚΕΝΤΡΙΚΗΣ ΜΑΚΕΔΟΝΙΑΣ**

ΚΑΤΗΓΟΡΙΑ ΜΕΛΕΤΗΣ : **ΑΡΧΙΤΕΚΤΟΝΙΚΑ ΣΧΕΔΙΑ**

ΤΙΤΛΟΣ ΣΧΕΔΙΟΥ : **ΤΟΜΗ Γ-Γ**  
**(ΚΤΙΡΙΟ ΥΠΟΣΤΗΡΙΚΤΙΚΩΝ ΔΟΜΩΝ)**

ΑΡΙΘ. ΣΧΕΔΙΟΥ :


**A6**

ΚΛΙΜΑΚΑ : **1: 50**

ΣΦΡΑΓΙΔΑ / ΥΠΟΓΡΑΦΗ : ΘΕΩΡΗΣΗ :

**ΒΑΣΙΛΙΚΗ ΧΡΗ. ΤΣΙΡΙΚΑ**  
ΑΡΧΙΤΕΚΤΩΝ ΜΗΧΑΝΙΚΟΣ Α.Π.Θ.  
Α.Π. Μ. ΤΕΧΝ. 19748  
Π. ΚΟΣΤΟΠΟΛΙΔΟΥ 12 - 62122 ΣΕΡΡΕΣ  
Α.Φ.Μ. 120130933 - Δ.Ο.Υ. Α' ΣΕΡΡΩΝ

ΑΥΓΟΥΣΤΟΣ 2024 DWGNAME

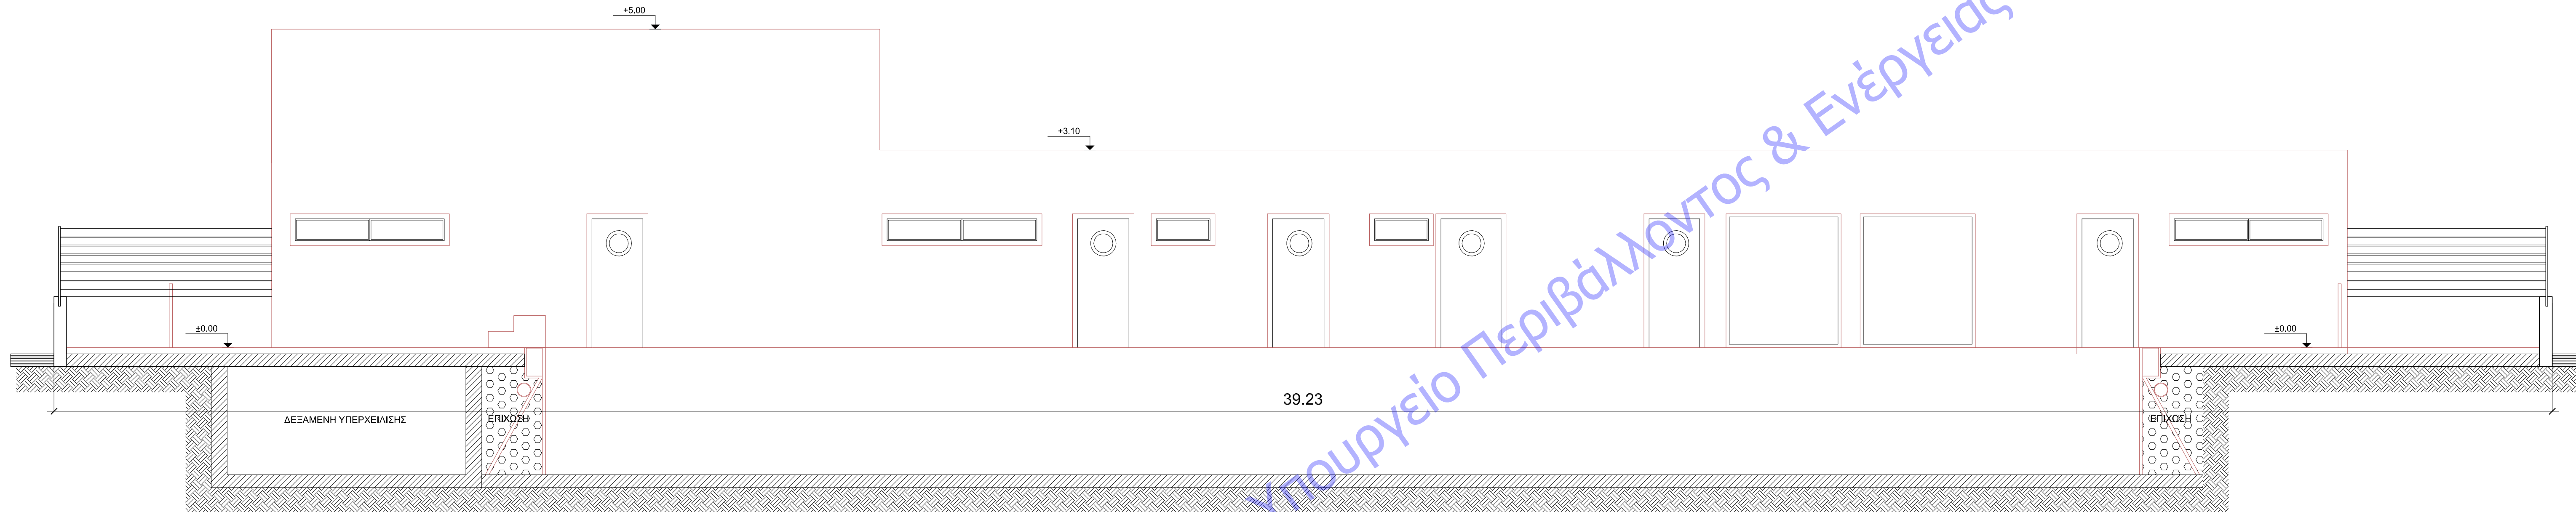

ΜΕΛΕΤΗΤΕΣ :	ΒΑΣΙΛΙΚΗ ΤΣΙΡΙΚΑ
ΑΡΧΙΤΕΚΤΩΝ ΜΗΧΑΝΙΚΟΣ Α.Π.Θ, MA DESIGN UCA ROCHESTER	
ΕΡΓΟΔΟΤΗΣ :	ΔΗΜΟΣ ΣΕΡΡΩΝ
Δ/ΝΣΗ ΤΕΧΝΙΚΩΝ ΥΠΗΡΕΣΙΩΝ	
ΕΡΓΟ :	ΒΙΟΜΗΧΑΝΟΠΟΙΗΜΕΝΟ ΚΟΛΥΜΒΗΤΙΚΟ
ΚΕΝΤΡΟ ΠΡΟΠΟΝΗΤΙΚΟΥ ΧΑΡΑΚΤΗΡΑ	
ΔΙΕΥΘΥΝΣΗ :	ΠΑΡΚΟ ΟΜΟΝΟΙΑΣ ΣΕΡΡΩΝ- ΔΗΜΟΣ ΣΕΡΡΩΝ
ΝΟΜΟΣ ΣΕΡΡΩΝ	
Π. ΚΕΝΤΡΙΚΗΣ ΜΑΚΕΔΟΝΙΑΣ	
ΚΑΤΗΓΟΡΙΑ ΜΕΛΕΤΗΣ :	ΑΡΧΙΤΕΚΤΟΝΙΚΑ ΣΧΕΔΙΑ
ΤΙΤΛΟΣ ΣΧΕΔΙΟΥ :	ΤΟΜΗ Δ-Δ
ΚΛΙΜΑΚΑ :	1: 50
ΑΡΙΘ. ΣΧΕΔΙΟΥ :	A7
ΣΦΡΑΓΙΔΑ / ΥΠΟΓΡΑΦΗ :	ΘΕΩΡΗΣΗ :
ΒΑΣΙΛΙΚΗ ΧΡΗ. ΤΣΙΡΙΚΑ	
ΑΡΧΙΤΕΚΤΩΝ ΜΗΧΑΝΙΚΟΣ Α.Π.Θ.	
Α.Π. Μ. ΤΣΕ 119148	
Π. ΚΟΣΤΟΠΟΛΙΤΟΥ 12 - 62122 - ΣΕΡΡΕΣ	
Α.Φ.Μ. 120130933 - Δ.Ο.Υ. Α' ΣΕΡΡΩΝ	
ΑΥΓΟΥΣΤΟΣ 2024	DWGNAME