

ΥΠΟΜΝΗΜΑ ΥΛΙΚΩΝ

- ΣΤΟΙΧΕΙΟ ΠΑΝΕΛ ΚΤΙΡ. ΥΠΟΣΤΗΡΙΚΤΙΚΩΝ ΔΟΜΩΝ
- ΣΤΟΙΧΕΙΟ ΥΠΑΙΘΡΙΟΥ ΠΛΑΚΙΔΙΟΥ
- ΣΤΟΙΧΕΙΟ ΔΑΠΕΔΟΣΤΡΩΣΗΣ ΜΕ ΤΣΙΜΕΝΤΟΠΛΑΚΕΣ
- ΣΤΟΙΧΕΙΟ ΠΡΑΣΙΝΟΥ
- ΣΤΟΙΧΕΙΟ ΑΝΤΙΟΛΙΣΘΗΡΩΝ ΠΛΑΚΩΝ ΠΕΖΟΔΡΟΜΙΟΥ
- ΣΤΟΙΧΕΙΟ Ο/Σ

ΜΕΛΕΤΗΤΕΣ :

ΒΑΣΙΛΙΚΗ ΤΣΙΡΙΚΑ

ΑΡΧΙΤΕΚΤΩΝ ΜΗΧΑΝΙΚΟΣ Α.Π.Θ, MA DESIGN UCA ROCHESTER

ΕΡΓΟΔΟΤΗΣ :

ΔΗΜΟΣ ΣΕΡΡΩΝ
Δ/ΝΣΗ ΤΕΧΝΙΚΩΝ ΥΠΗΡΕΣΙΩΝ

ΕΡΓΟ :

ΒΙΟΜΗΧΑΝΟΠΟΙΗΜΕΝΟ ΚΟΛΥΜΒΗΤΙΚΟ
ΚΕΝΤΡΟ ΠΡΟΠΟΝΗΤΙΚΟΥ ΧΑΡΑΚΤΗΡΑ

ΔΙΕΥΘΥΝΣΗ :

ΠΑΡΚΟ ΟΜΟΝΟΙΑΣ ΣΕΡΡΩΝ- ΔΗΜΟΣ ΣΕΡΡΩΝ
ΝΟΜΟΣ ΣΕΡΡΩΝ
Π. ΚΕΝΤΡΙΚΗΣ ΜΑΚΕΔΟΝΙΑΣ

ΚΑΤΗΓΟΡΙΑ ΜΕΛΕΤΗΣ :

ΑΡΧΙΤΕΚΤΟΝΙΚΑ ΣΧΕΔΙΑ

ΤΙΤΛΟΣ ΣΧΕΔΙΟΥ :

ΚΑΤΟΨΗ ΥΠΟΔΟΜΩΝ
ΚΟΛΥΜΒΗΤΙΚΗΣ ΔΕΞΑΜΕΝΗΣ

ΑΡΙΘ. ΣΧΕΔΙΟΥ :

A1

ΚΛΙΜΑΚΑ :

1: 100


ΣΦΡΑΓΙΔΑ / ΥΠΟΓΡΑΦΗ :

ΘΕΩΡΗΣΗ :

ΒΑΣΙΛΙΚΗ ΧΡΗ. ΤΣΙΡΙΚΑ
ΑΡΧΙΤΕΚΤΩΝ ΜΗΧΑΝΙΚΟΣ Α.Π.Θ.
ΑΡ. Μ.Τ.Ε.Ε. 119148
Π. ΚΟΣΤΟΠΟΛΟΥ - 127 82122 ΣΕΡΡΕΣ
Α.Φ.Μ. 120130833 - Δ.Ο.Υ. Α' ΣΕΡΡΩΝ

ΑΥΓΟΥΣΤΟΣ 2024


DWGNAME

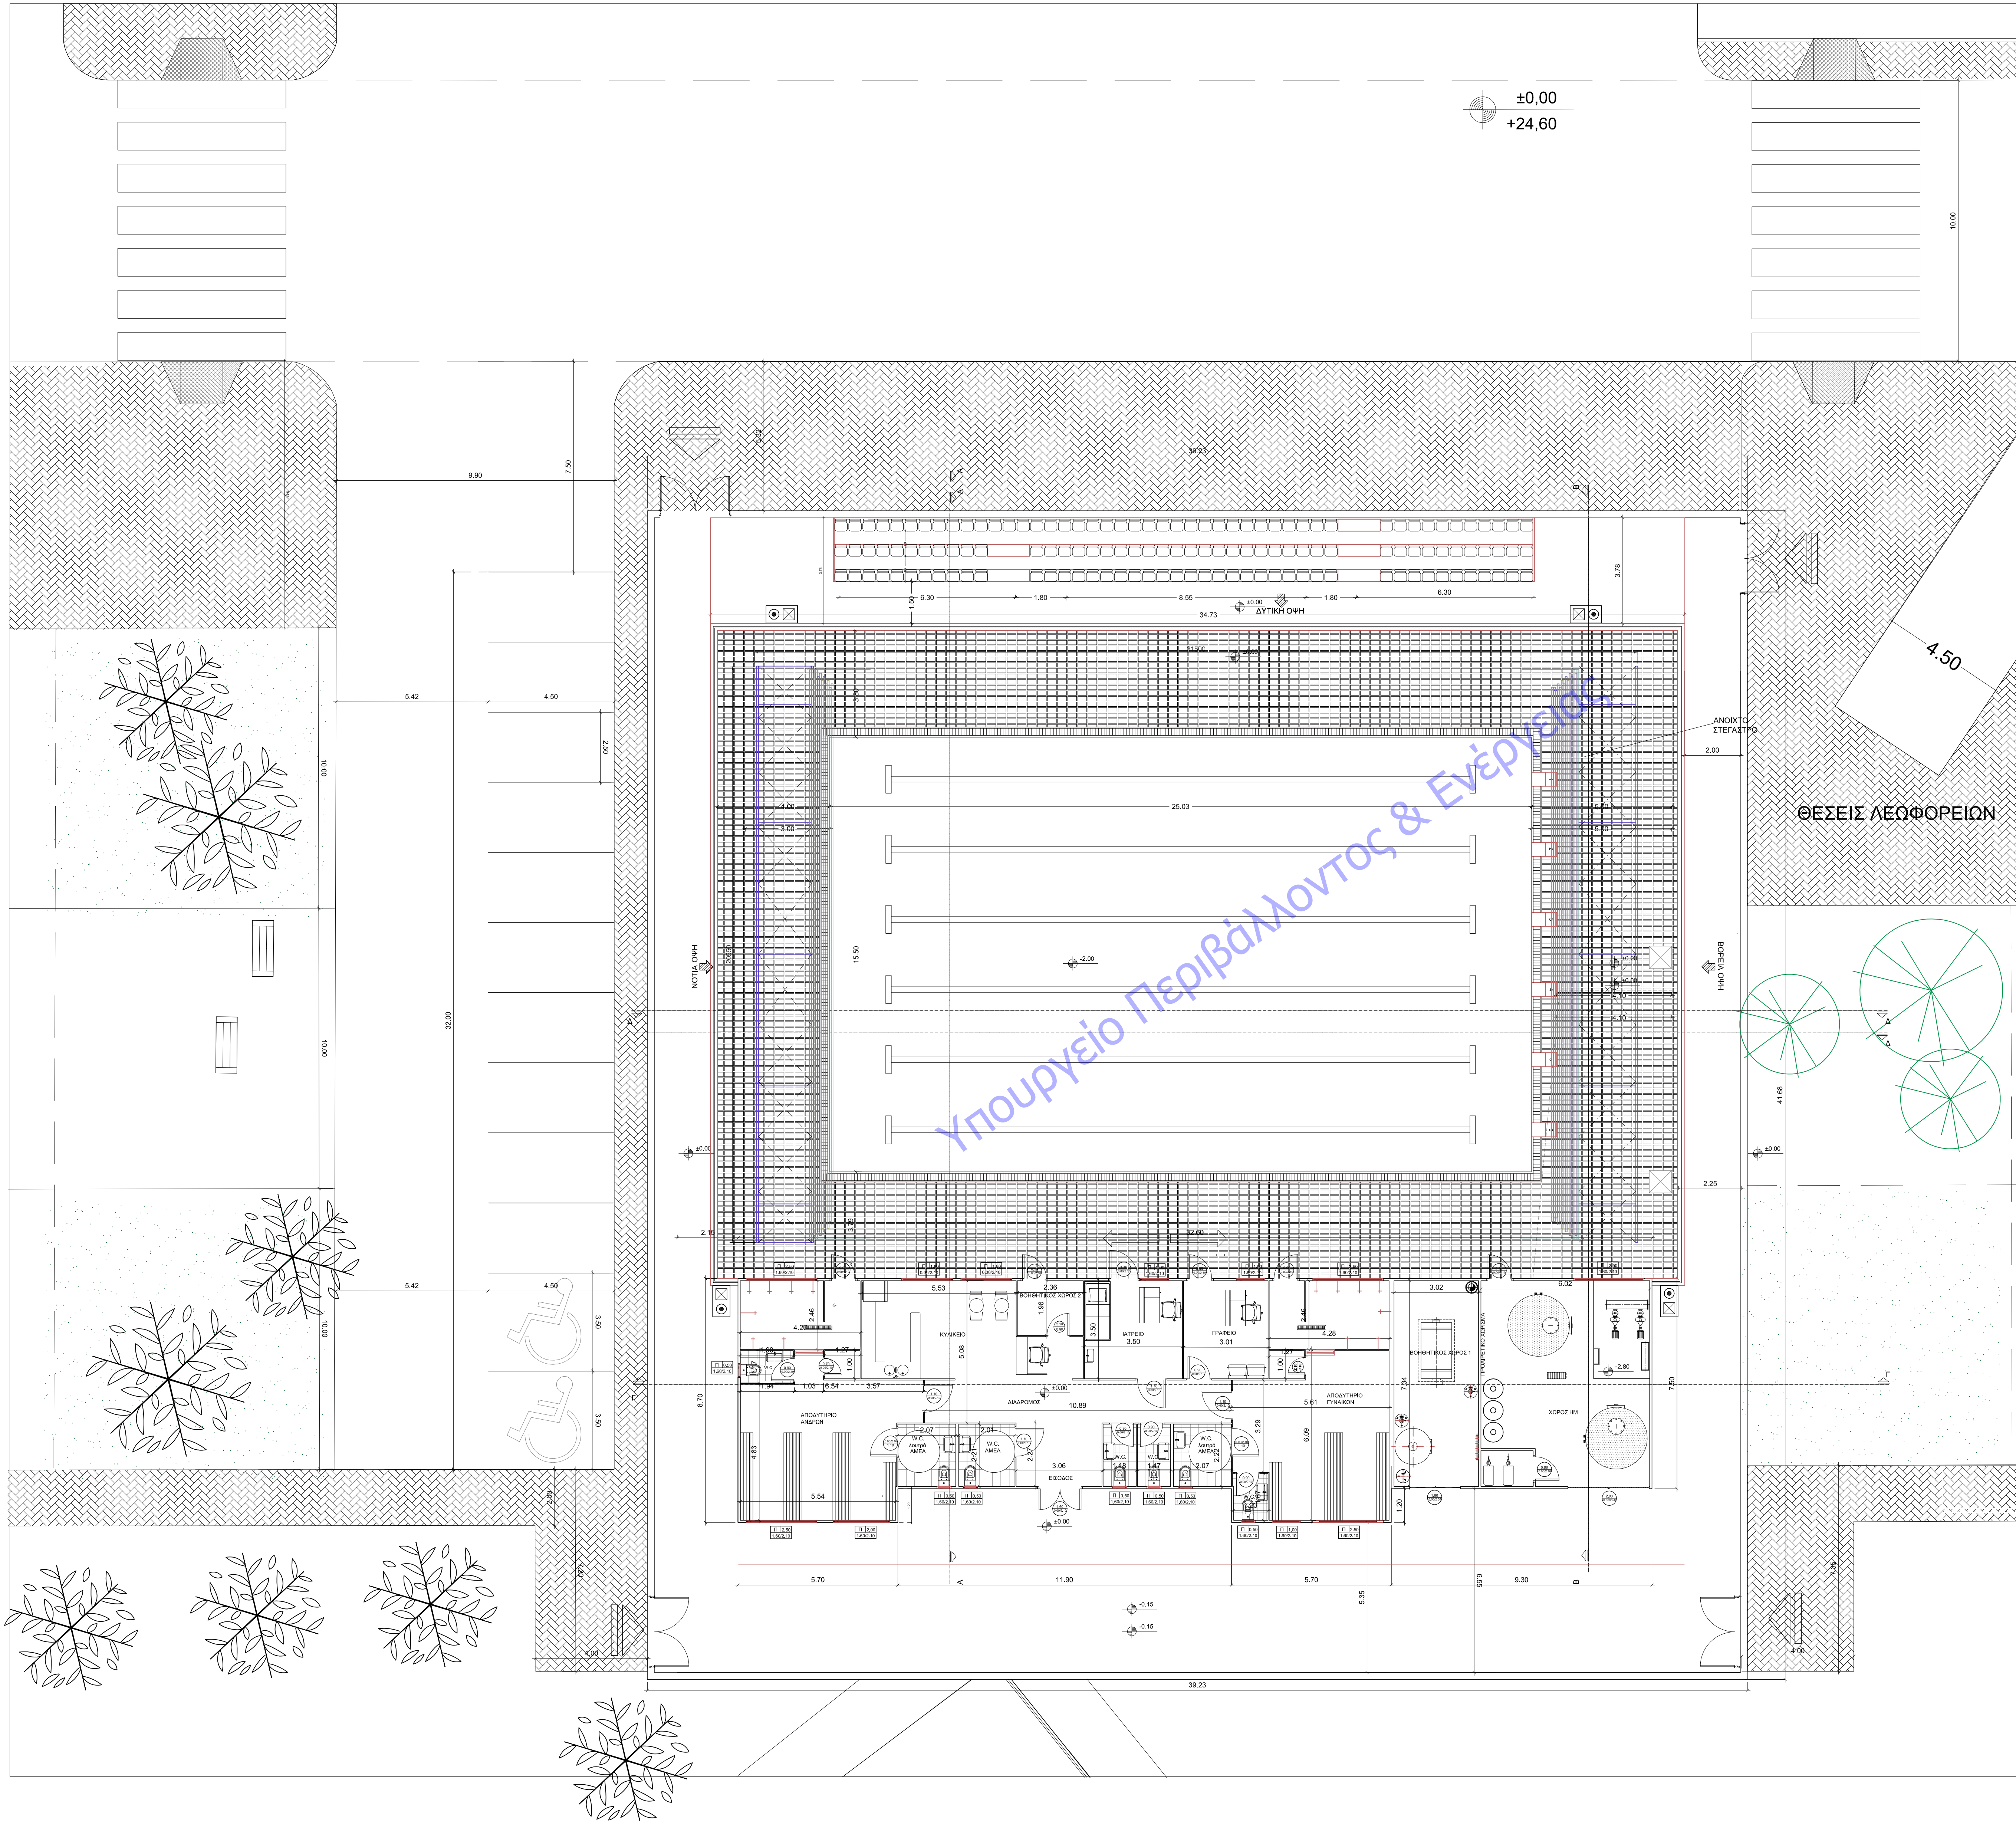


ΑΝΕΓΕΡΣΗ ΚΑΘΙΣΤΟΥ ΓΥΜΝΑΣΤΗΡΙΟΥ				ΦΩΤΙΣΜΟΣ ΑΜΕΣΟΣ (Άρθρο 11, παρ. 5, Κτιριοδομ.)	ΑΕΡΙΣΜΟΣ ΑΜΕΣΟΣ (Άρθρο 11, παρ. 7, Κτιριοδομ.)	ΠΑΡΑΤΗΡΗΣΕΙΣ	ΤΕΧΝΗΤΟΣ ΚΟΙΤΩΜΟΣ ΑΕΡΙΣΜΟΣ
Χώρος	Ορόσηφο Χώρου, m2	Επιφάνεια Χώρου, m2	Υπολογισμός επιφάνειας	Επιφάνεια επιπλάτης m2	Ποσοστό επιπλάτης ≥10%	Ποσοστό διαρροών ≥10%	
Επιστάθ. δρόμος	ισόγειο	23.62	1.80/2.10	3.36	14.23%	7.11%	ΝΑΙ
WC ΑΜΕΑ 1	ισόγειο	4.43	0.50/0.50	0.25	5.62%	2.81%	ΝΑΙ
WC ΑΜΕΑ 2	ισόγειο	4.40	0.50/0.50	0.25	5.61%	2.80%	ΝΑΙ
Κουρνος ενδοκτ. απόδοσης αέρα	ισόγειο	28.98	2.50/0.50+0.50 19.50	2.25	7.77%	3.88%	ΕΜΦΩΤΕΣ ΕΞΩΤΕΡΙΚΟΣ
Κουρνος WC κτίσι ενδοκτ.	ισόγειο	15.53	2.50/0.50+0.50 19.50	1.50	9.66%	4.83%	ΝΑΙ
Κυλικείο	ισόγειο	23.16	2.1.80/2.10	7.56	32.84%	16.32%	ΝΑΙ
Βοηθητικός κουρνος	ισόγειο	4.82			0.00%	0.00%	Βοηθητικός κουρνος
Αντλιο	ισόγειο	12.26	1.00/0.50	0.50	4.08%	2.04%	ΕΜΦΩΤΕΣ ΕΞΩΤΕΡΙΚΟΣ
Γραφείο	ισόγειο	10.36	1.00/0.50	0.50	4.73%	2.37%	ΕΜΦΩΤΕΣ ΕΞΩΤΕΡΙΚΟΣ
Κουρνος ενδοκτ. απόδοσης αέρα	ισόγειο	28.98	2.50/0.50+1.00 19.50	1.75	6.04%	3.02%	ΕΜΦΩΤΕΣ ΕΞΩΤΕΡΙΚΟΣ
WC γυμναστήριου	ισόγειο	2.10	0.50/0.50	0.25	11.90%	5.95%	ΝΑΙ
Κουρνος κτίσι ενδοκτ.	ισόγειο	12.06	2.50/0.50	1.25	10.36%	5.18%	ΝΑΙ
WC ΑΜΕΑ 3	ισόγειο	4.40	0.50/0.50	0.25	5.61%	2.80%	ΝΑΙ
WC 1	ισόγειο	2.83	0.50/0.50	0.25	6.51%	4.75%	ΝΑΙ
WC 2	ισόγειο	2.83	0.50/0.50	0.25	6.51%	4.75%	ΝΑΙ
ΣΥΝΟΛΟ	ΙΣΟΓΕΙΟ	180.49					ΝΑΙ

ΧΑΡΑΚΤΗΡΙΣΜΟΣ ΚΟΥΦΩΜΑΤΩΝ

ΕΞΩΤΕΡΙΚΑ ΚΟΥΦΩΜΑΤΑ ΕΣΩΤΕΡΙΚΑ ΚΟΥΦΩΜΑΤΑ

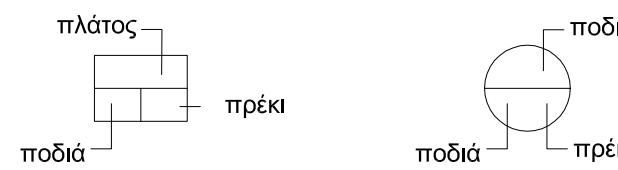


ΣΤΑΘΜΕΣ

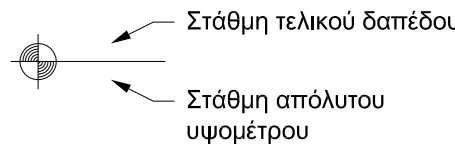


ΥΠΟΜΝΗΜΑ ΥΛΙΚΩΝ

- ΣΤΟΙΧΕΙΟ ΠΑΝΕΛ ΚΤΙΡ. ΥΠΟΣΤΗΡΙΚΤΙΚΩΝ ΔΟΜΩΝ
- ΣΤΟΙΧΕΙΟ ΥΠΑΙΘΡΙΟΥ ΠΛΑΚΙΔΙΟΥ
- ΣΤΟΙΧΕΙΟ ΔΑΠΕΔΟΣΤΡΩΣΗΣ ΜΕ ΤΣΙΜΕΝΤΟΠΛΑΚΕΣ
- ΣΤΟΙΧΕΙΟ ΠΡΑΣΙΝΟΥ
- ΣΤΟΙΧΕΙΟ ΑΝΤΙΟΛΙΣΘΗΡΩΝ ΠΛΑΚΩΝ ΠΕΖΟΔΡΟΜΙΟΥ
- ΣΤΟΙΧΕΙΟ ΑΝΤΙΣΤΕΓΑΝΟΤΙΚΗΣ ΤΕΛΙΚΗΣ ΕΠΙΣΤΡΩΣΗΣ ΠΛΑΚΑΣ

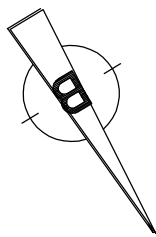

ΜΕΛΕΤΗΤΕΣ :	ΒΑΣΙΛΙΚΗ ΤΣΙΡΙΚΑ
ΑΡΧΙΤΕΚΤΩΝ ΜΗΧΑΝΙΚΟΣ Α.Π.Θ., MA DESIGN USA ROCHESTER	
ΕΡΓΟΔΟΤΗΣ :	ΔΗΜΟΣ ΣΕΡΡΩΝ
Δ/ΝΣΗ ΤΕΧΝΙΚΩΝ ΥΠΗΡΕΣΙΩΝ	
ΕΡΓΟ :	ΒΙΟΜΗΧΑΝΟΠΟΙΗΜΕΝΟ ΚΟΛΥΜΒΗΤΙΚΟ ΚΕΝΤΡΟ ΠΡΟΠΟΝΗΤΙΚΟΥ ΧΑΡΑΚΤΗΡΑ
ΔΙΕΥΘΥΝΣΗ :	ΠΑΡΚΟ ΟΜΟΝΟΙΑΣ ΣΕΡΡΩΝ- ΔΗΜΟΣ ΣΕΡΡΩΝ
ΝΟΜΟΣ ΣΕΡΡΩΝ	Π. ΚΕΝΤΡΙΚΗΣ ΜΑΚΕΔΟΝΙΑΣ
ΚΑΤΗΓΟΡΙΑ ΜΕΛΕΤΗΣ :	ΑΡΧΙΤΕΚΤΟΝΙΚΑ ΣΧΕΔΙΑ
ΤΙΤΛΟΣ ΣΧΕΔΙΟΥ :	ΚΑΤΟΨΗ
ΙΣΟΓΕΙΟΥ- ΚΤΙΡΙΟ ΥΠ. ΔΟΜΩΝ	ΑΡΙΘ. ΣΧΕΔΙΟΥ :
ΚΛΙΜΑΚΑ :	1: 100
ΣΦΡΑΓΙΔΑ / ΥΠΟΓΡΑΦΗ :	ΘΕΩΡΗΣΗ :
ΒΑΣΙΛΙΚΗ/ΧΡΗ. ΤΣΙΡΙΚΑ	
ΑΡΧΙΤΕΚΤΩΝ ΜΗΧΑΝΙΚΟΣ Α.Π.Θ.	
Α.Π. Μ.Τ.Ε.Δ. 19748	
Π. ΚΩΣΤΟΠΟΛΙΤΗΣ-12762122 ΣΕΡΡΕΣ	
Α.Φ.Μ. 120159933 - Δ.Ο.Υ. Α ΣΕΡΡΩΝ	
ΑΥΓΟΥΣΤΟΣ 2024	DWGNAME

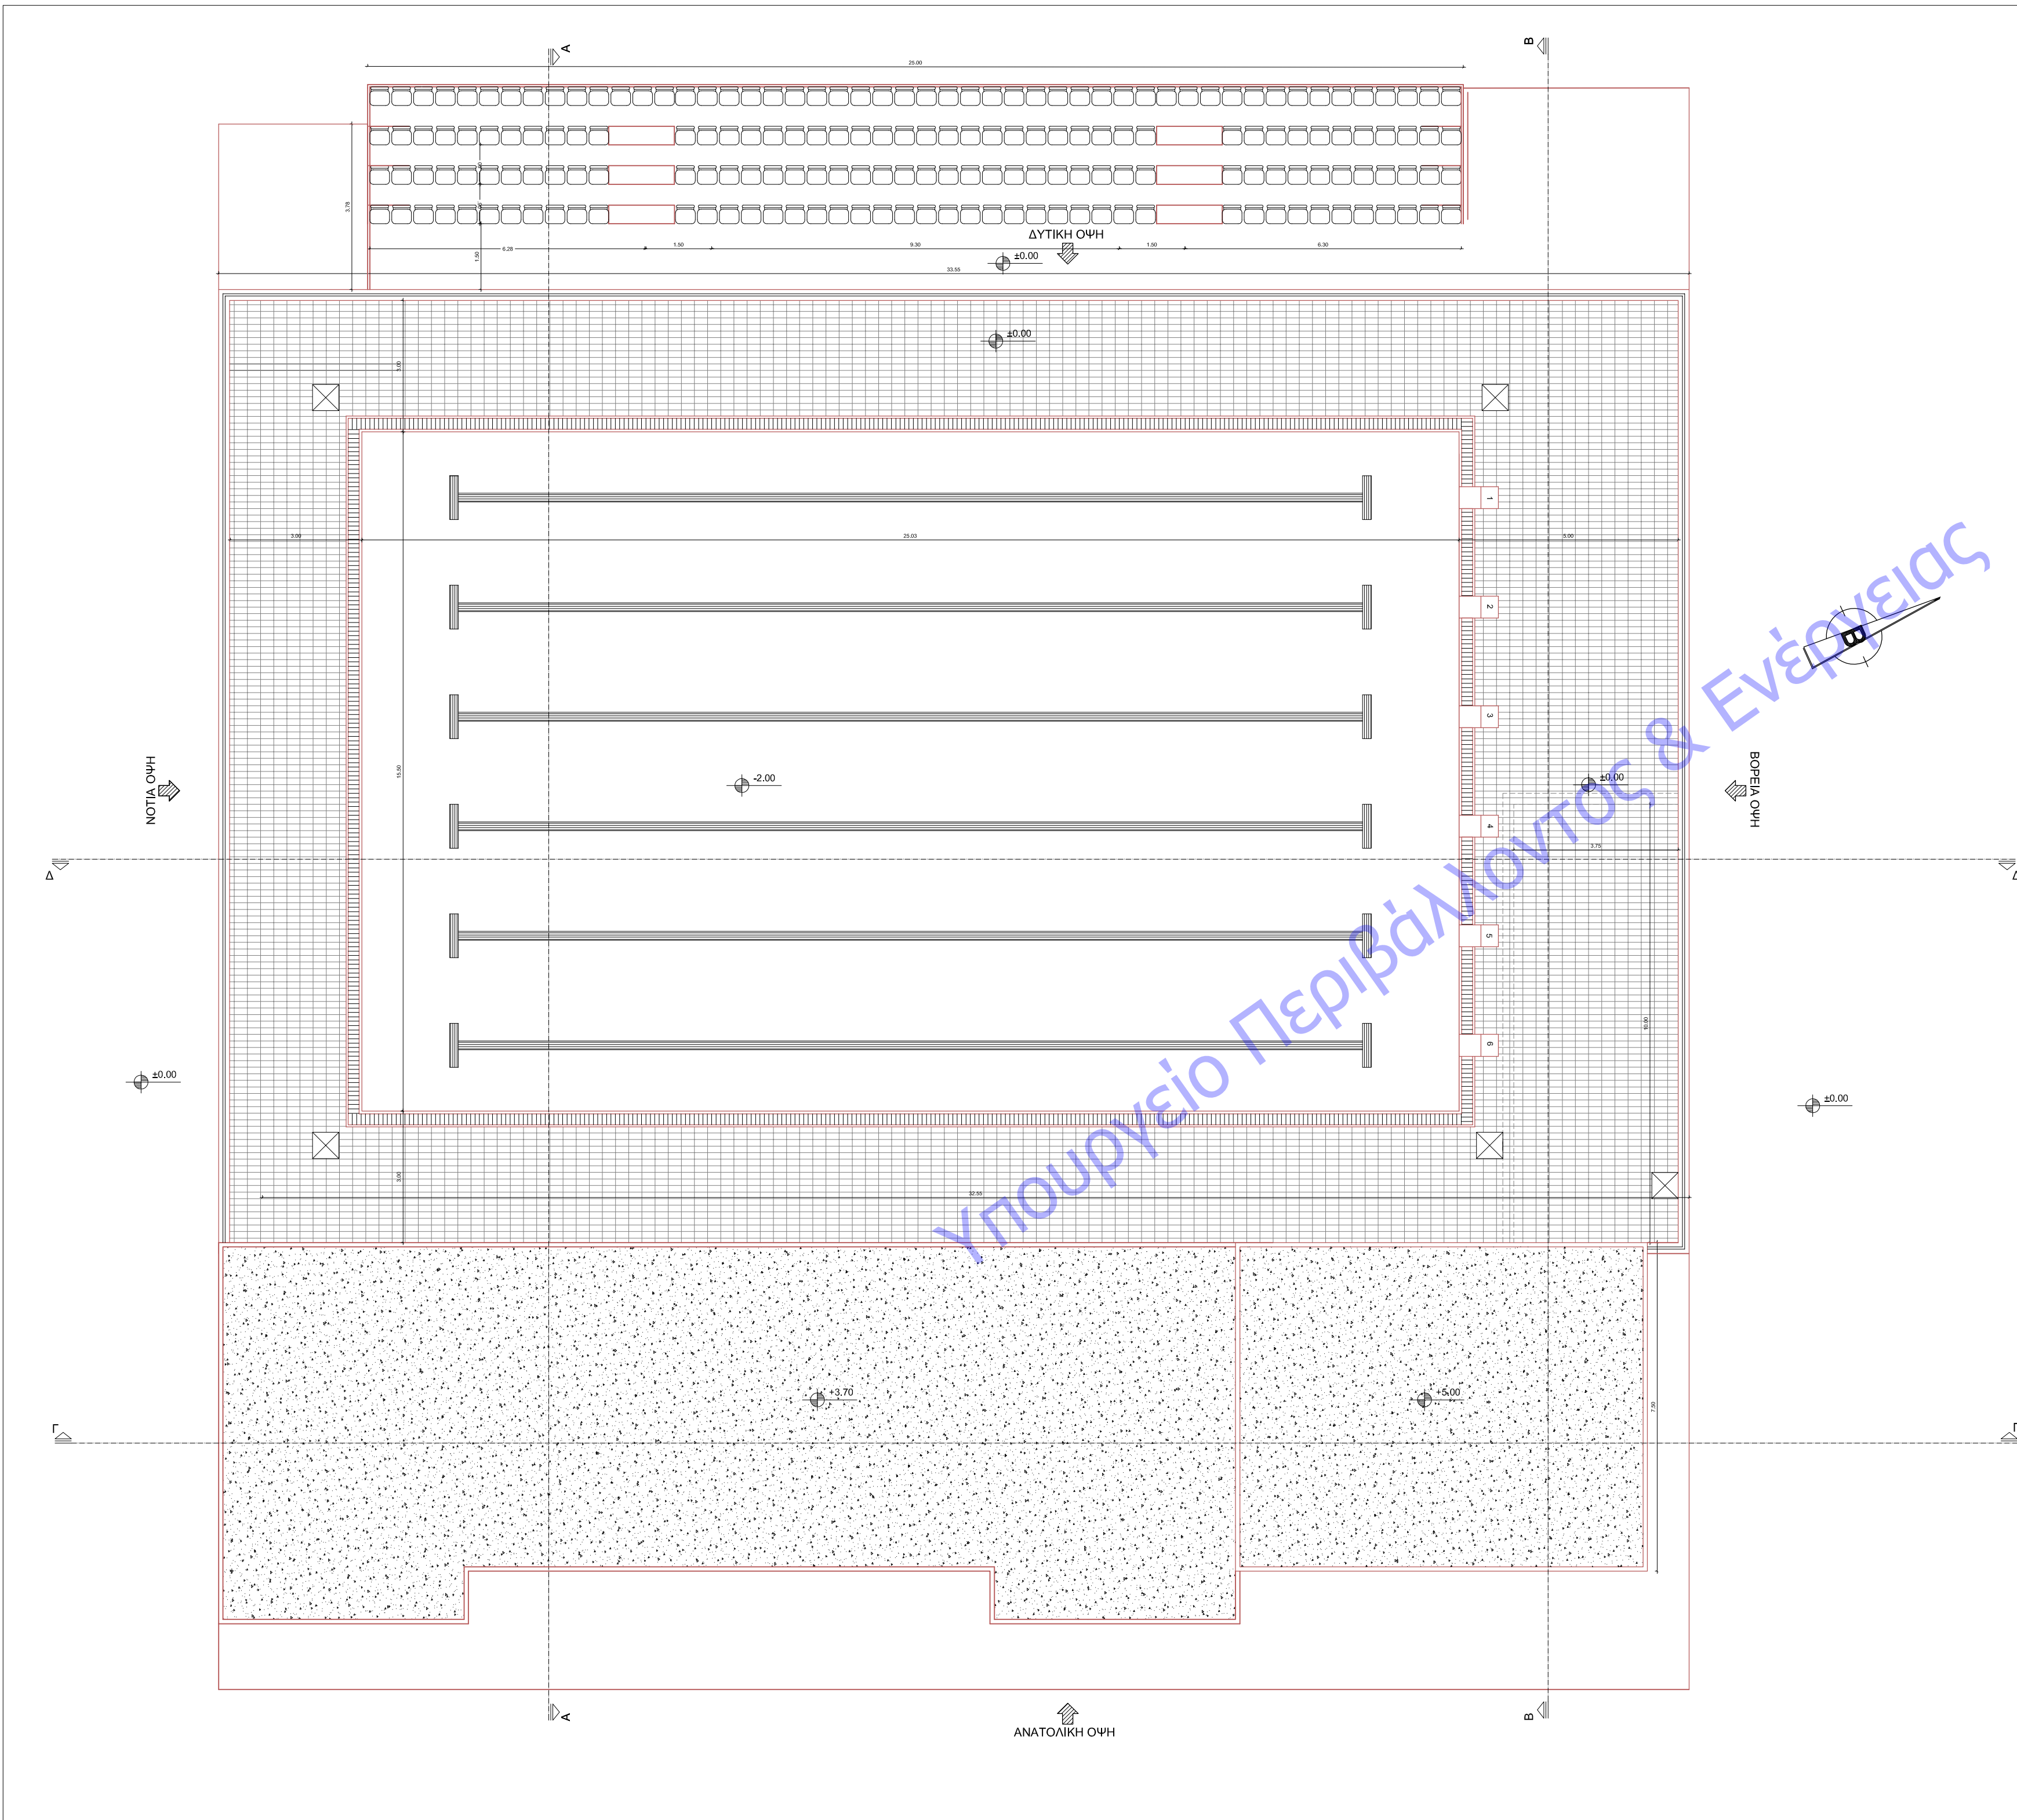

ΥΠΟΜΝΗΜΑ ΥΛΙΚΩΝ

- ΣΤΟΙΧΕΙΟ ΠΑΝΕΛ ΚΤΙΡ. ΥΠΟΣΤΗΡΙΚΤΙΚΩΝ ΔΟΜΩΝ
- ΣΤΟΙΧΕΙΟ ΥΠΑΙΘΡΙΟΥ ΠΛΑΚΙΔΙΟΥ
- ΣΤΟΙΧΕΙΟ ΔΑΠΕΔΟΣΤΡΩΣΗΣ ΜΕ ΤΣΙΜΕΝΤΟΠΛΑΚΕΣ
- ΣΤΟΙΧΕΙΟ ΠΡΑΣΙΝΟΥ
- ΣΤΟΙΧΕΙΟ ΑΝΤΙΟΛΙΣΘΗΡΩΝ ΠΛΑΚΩΝ ΠΕΖΟΔΡΟΜΙΟΥ
- ΣΤΟΙΧΕΙΟ ΑΝΤΙΣΤΕΓΑΝΩΤΙΚΗΣ ΤΕΛΙΚΗΣ ΕΠΙΣΤΡΩΣΗΣ ΠΛΑΚΑΣ

ΜΕΛΕΤΗΤΕΣ :

ΒΑΣΙΛΙΚΗ ΤΣΙΡΙΚΑ

ΑΡΧΙΤΕΚΤΩΝ ΜΗΧΑΝΙΚΟΣ Α.Π.Θ, MA DESIGN UCA ROCHESTER

ΕΡΓΟΔΟΤΗΣ :

ΔΗΜΟΣ ΣΕΡΡΩΝ
Δ/ΝΣΗ ΤΕΧΝΙΚΩΝ ΥΠΗΡΕΣΙΩΝ

ΕΡΓΟ :

ΒΙΟΜΗΧΑΝΟΠΟΙΗΜΕΝΟ ΚΟΛΥΜΒΗΤΙΚΟ
ΚΕΝΤΡΟ ΠΡΟΠΟΝΗΤΙΚΟΥ ΧΑΡΑΚΤΗΡΑ

ΔΙΕΥΘΥΝΣΗ :

ΠΑΡΚΟ ΟΜΟΝΟΙΑΣ ΣΕΡΡΩΝ- ΔΗΜΟΣ ΣΕΡΡΩΝ
ΝΟΜΟΣ ΣΕΡΡΩΝ
Π. ΚΕΝΤΡΙΚΗΣ ΜΑΚΕΔΟΝΙΑΣ

ΚΑΤΗΓΟΡΙΑ ΜΕΛΕΤΗΣ :

ΑΡΧΙΤΕΚΤΟΝΙΚΑ ΣΧΕΔΙΑ

ΤΙΤΛΟΣ ΣΧΕΔΙΟΥ :

ΑΝΟΨΗ

ΑΡΙΘ. ΣΧΕΔΙΟΥ :

A3

ΚΛΙΜΑΚΑ :

1: 100

ΣΦΡΑΓΙΔΑ / ΥΠΟΓΡΑΦΗ :

ΘΕΩΡΗΣΗ :

ΒΑΣΙΛΙΚΗ ΧΡΗ. ΤΣΙΡΙΚΑ
ΑΡΧΙΤΕΚΤΩΝ ΜΗΧΑΝΙΚΟΣ Α.Π.Θ.
ΑΡ. Μ.Τ.Ε.Ε. 119148
Π. ΚΩΣΤΟΠΟΥΛΟΥ 12 - 52122 ΣΕΡΡΕΣ
Α.Φ.Μ. 120130833 - Δ.Ο.Υ. Α' ΣΕΡΡΩΝ

ΑΥΓΟΥΣΤΟΣ 2024

DWGNAME