


ΜΕΛΕΤΗΤΕΣ :		ΒΑΣΙΛΙΚΗ ΤΣΙΡΙΚΑ ΑΡΧΙΤΕΚΤΩΝ ΜΗΧΑΝΙΚΟΣ Α.Π.Θ, MA DESIGN UCA ROCHESTER	
ΕΡΓΟΔΟΤΗΣ :		ΔΗΜΟΣ ΣΕΡΡΩΝ Δ/ΝΣΗ ΤΕΧΝΙΚΩΝ ΥΠΗΡΕΣΙΩΝ	
ΕΡΓΟ :		ΒΙΟΜΗΧΑΝΟΠΟΙΗΜΕΝΟ ΚΟΛΥΜΒΗΤΙΚΟ ΚΕΝΤΡΟ ΠΡΟΠΟΝΗΤΙΚΟΥ ΧΑΡΑΚΤΗΡΑ	
ΔΙΕΥΘΥΝΣΗ :		ΠΑΡΚΟ ΟΜΟΝΟΙΑΣ ΣΕΡΡΩΝ- ΔΗΜΟΣ ΣΕΡΡΩΝ ΝΟΜΟΣ ΣΕΡΡΩΝ Π. ΚΕΝΤΡΙΚΗΣ ΜΑΚΕΔΟΝΙΑΣ	
ΚΑΤΗΓΟΡΙΑ ΜΕΛΕΤΗΣ :		ΑΡΧΙΤΕΚΤΟΝΙΚΑ ΣΧΕΔΙΑ	
ΤΙΤΛΟΣ ΣΧΕΔΙΟΥ :		ΒΟΡΕΙΟΑΝΑΤΟΛΙΚΗ ΟΨΗ	ΑΡΙΘ. ΣΧΕΔΙΟΥ : A10
ΚΛΙΜΑΚΑ :		1: 50	
ΣΦΡΑΓΙΔΑ / ΥΠΟΓΡΑΦΗ :		ΘΕΩΡΗΣΗ :	
<div>ΒΑΣΙΛΙΚΗ ΧΡΗ. ΤΣΙΡΙΚΑ ΑΡΧΙΤΕΚΤΩΝ ΜΗΧΑΝΙΚΟΣ Α.Π.Θ. ΑΡ. Μ. ΤΕΧ. 119148 Π. ΚΟΣΤΟΠΟΛΙΤΟΥ 12 - 62122 - ΣΕΡΡΕΣ Α.Φ.Μ. 120130833 - Δ.Ο.Υ. Α' ΣΕΡΡΩΝ</div>			
ΑΥΓΟΥΣΤΟΣ 2024		DWGNAME	

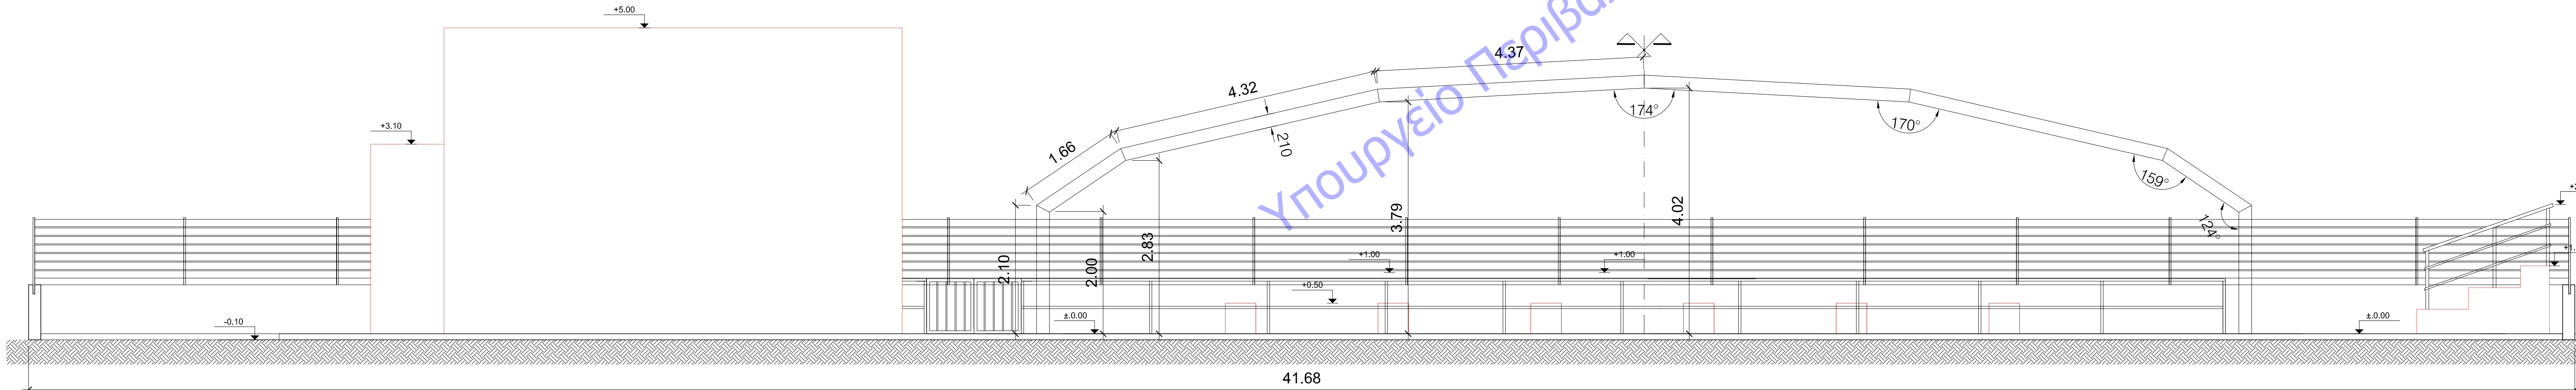

ΜΕΛΕΤΗΤΕΣ :
ΒΑΣΙΛΙΚΗ ΤΣΙΡΙΚΑ
ΑΡΧΙΤΕΚΤΩΝ ΜΗΧΑΝΙΚΟΣ Α.Π.Θ, MA DESIGN UCA ROCHESTER

ΕΡΓΟΔΟΤΗΣ :
ΔΗΜΟΣ ΣΕΡΡΩΝ
Δ/ΝΣΗ ΤΕΧΝΙΚΩΝ ΥΠΗΡΕΣΙΩΝ

ΕΡΓΟ :
ΒΙΟΜΗΧΑΝΟΠΟΙΗΜΕΝΟ ΚΟΛΥΜΒΗΤΙΚΟ
ΚΕΝΤΡΟ ΠΡΟΠΟΝΗΤΙΚΟΥ ΧΑΡΑΚΤΗΡΑ

ΔΙΕΥΘΥΝΣΗ :
ΠΑΡΚΟ ΟΜΟΝΟΙΑΣ ΣΕΡΡΩΝ- ΔΗΜΟΣ ΣΕΡΡΩΝ
ΝΟΜΟΣ ΣΕΡΡΩΝ
Π. ΚΕΝΤΡΙΚΗΣ ΜΑΚΕΔΟΝΙΑΣ

ΚΑΤΗΓΟΡΙΑ ΜΕΛΕΤΗΣ :
ΑΡΧΙΤΕΚΤΟΝΙΚΑ ΣΧΕΔΙΑ

ΤΙΤΛΟΣ ΣΧΕΔΙΟΥ :
ΒΟΡΕΙΟΔΥΤΙΚΗ ΟΨΗ

ΑΡΙΘ. ΣΧΕΔΙΟΥ :

A9

ΚΛΙΜΑΚΑ :
1: 50


ΣΦΡΑΓΙΔΑ / ΥΠΟΓΡΑΦΗ :

ΘΕΩΡΗΣΗ :


ΒΑΣΙΛΙΚΗ ΧΡΗ. ΤΣΙΡΙΚΑ
ΑΡΧΙΤΕΚΤΩΝ ΜΗΧΑΝΙΚΟΣ Α.Π.Θ.
ΑΡ. Μ. Τ.Ε.Χ. 19146
Π. ΚΩΣΤΟΠΟΛΙΤΟΥ 12-62122 ΣΕΡΡΕΣ
Α.Φ.Μ. 120130933 - Δ.Ο.Υ. Α' ΣΕΡΡΩΝ

ΑΥΓΟΥΣΤΟΣ 2024

DWGNAME

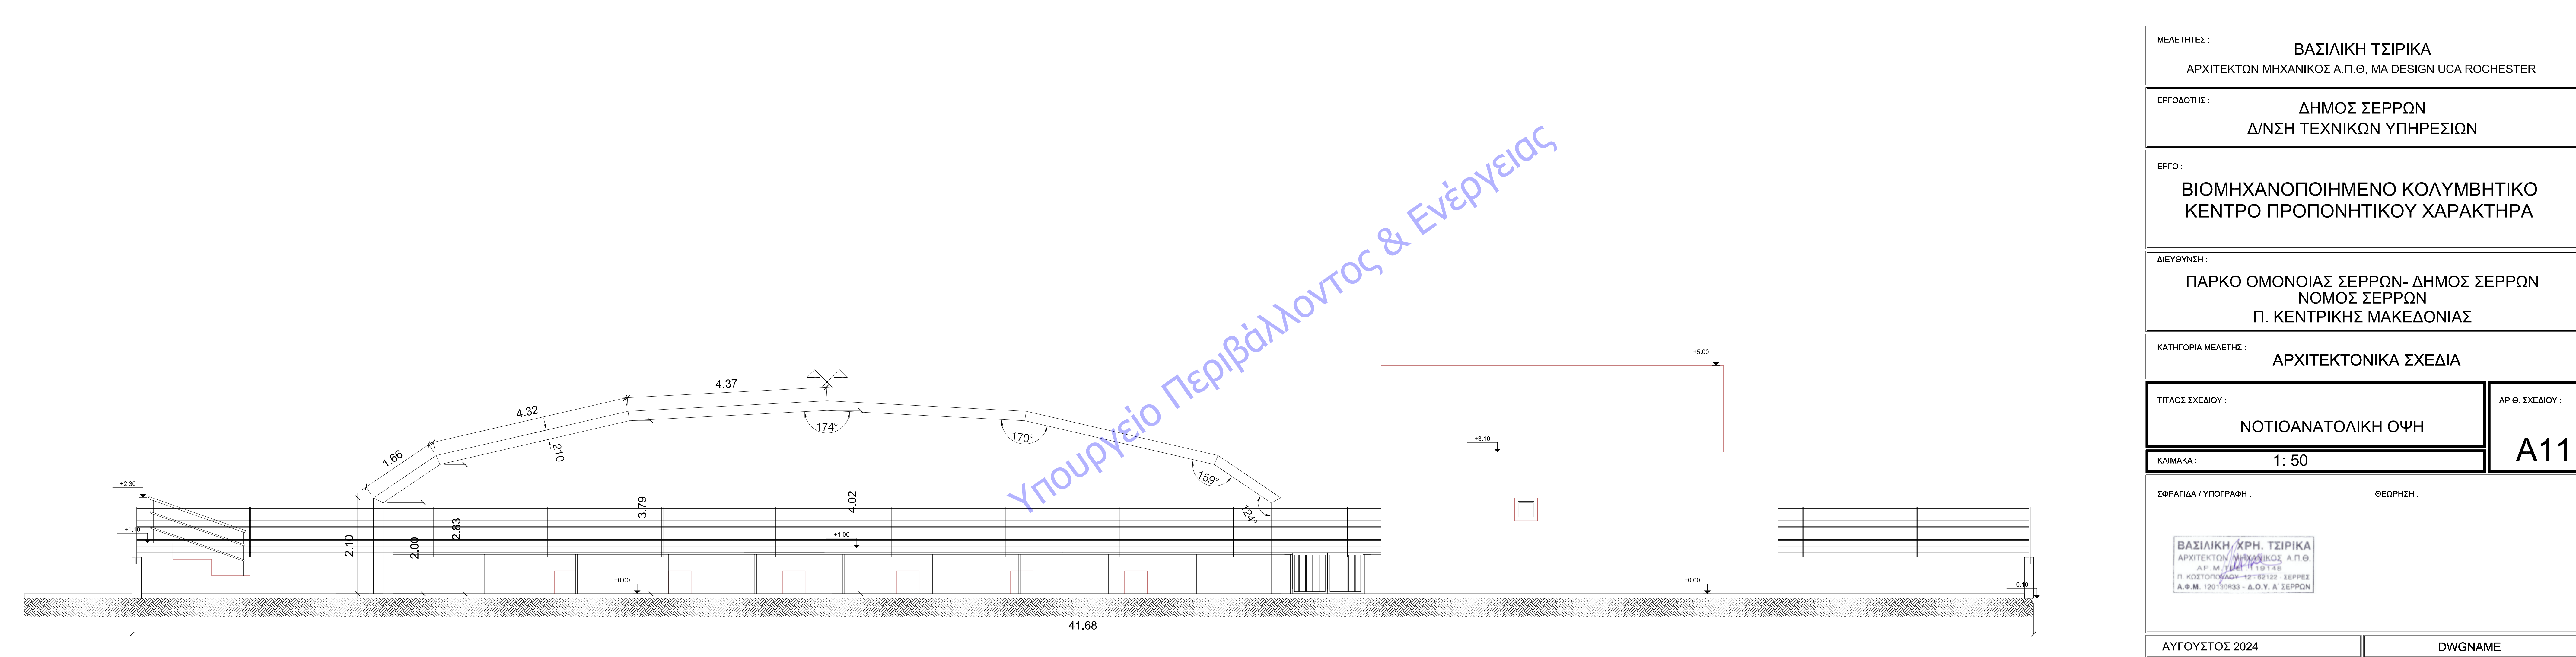

ΜΕΛΕΤΗΤΕΣ :		ΒΑΣΙΛΙΚΗ ΤΣΙΡΙΚΑ ΑΡΧΙΤΕΚΤΩΝ ΜΗΧΑΝΙΚΟΣ Α.Π.Θ, MA DESIGN UCA ROCHESTER	
ΕΡΓΟΔΟΤΗΣ :		ΔΗΜΟΣ ΣΕΡΡΩΝ Δ/ΝΣΗ ΤΕΧΝΙΚΩΝ ΥΠΗΡΕΣΙΩΝ	
ΕΡΓΟ :		ΒΙΟΜΗΧΑΝΟΠΟΙΗΜΕΝΟ ΚΟΛΥΜΒΗΤΙΚΟ ΚΕΝΤΡΟ ΠΡΟΠΟΝΗΤΙΚΟΥ ΧΑΡΑΚΤΗΡΑ	
ΔΙΕΥΘΥΝΣΗ :		ΠΑΡΚΟ ΟΜΟΝΟΙΑΣ ΣΕΡΡΩΝ- ΔΗΜΟΣ ΣΕΡΡΩΝ ΝΟΜΟΣ ΣΕΡΡΩΝ Π. ΚΕΝΤΡΙΚΗΣ ΜΑΚΕΔΟΝΙΑΣ	
ΚΑΤΗΓΟΡΙΑ ΜΕΛΕΤΗΣ :		ΑΡΧΙΤΕΚΤΟΝΙΚΑ ΣΧΕΔΙΑ	
ΤΙΤΛΟΣ ΣΧΕΔΙΟΥ :		ΝΟΤΙΟΑΝΑΤΟΛΙΚΗ ΟΨΗ	ΑΡΙΘ. ΣΧΕΔΙΟΥ : A11
ΚΛΙΜΑΚΑ :		1: 50	
ΣΦΡΑΓΙΔΑ / ΥΠΟΓΡΑΦΗ :		ΘΕΩΡΗΣΗ :	
<div><div>ΒΑΣΙΛΙΚΗ ΧΡΗ. ΤΣΙΡΙΚΑ ΑΡΧΙΤΕΚΤΩΝ ΜΗΧΑΝΙΚΟΣ Α.Π.Θ. ΑΡ. Μ.Τ.Ε.Κ. 119148 Π. ΚΟΣΤΟΠΟΛΟΥ 12-62122 ΣΕΡΡΕΣ Α.Φ.Μ. 120130933 - Δ.Ο.Υ. Α' ΣΕΡΡΩΝ</div></div>			
ΑΥΓΟΥΣΤΟΣ 2024		DWGNAME	

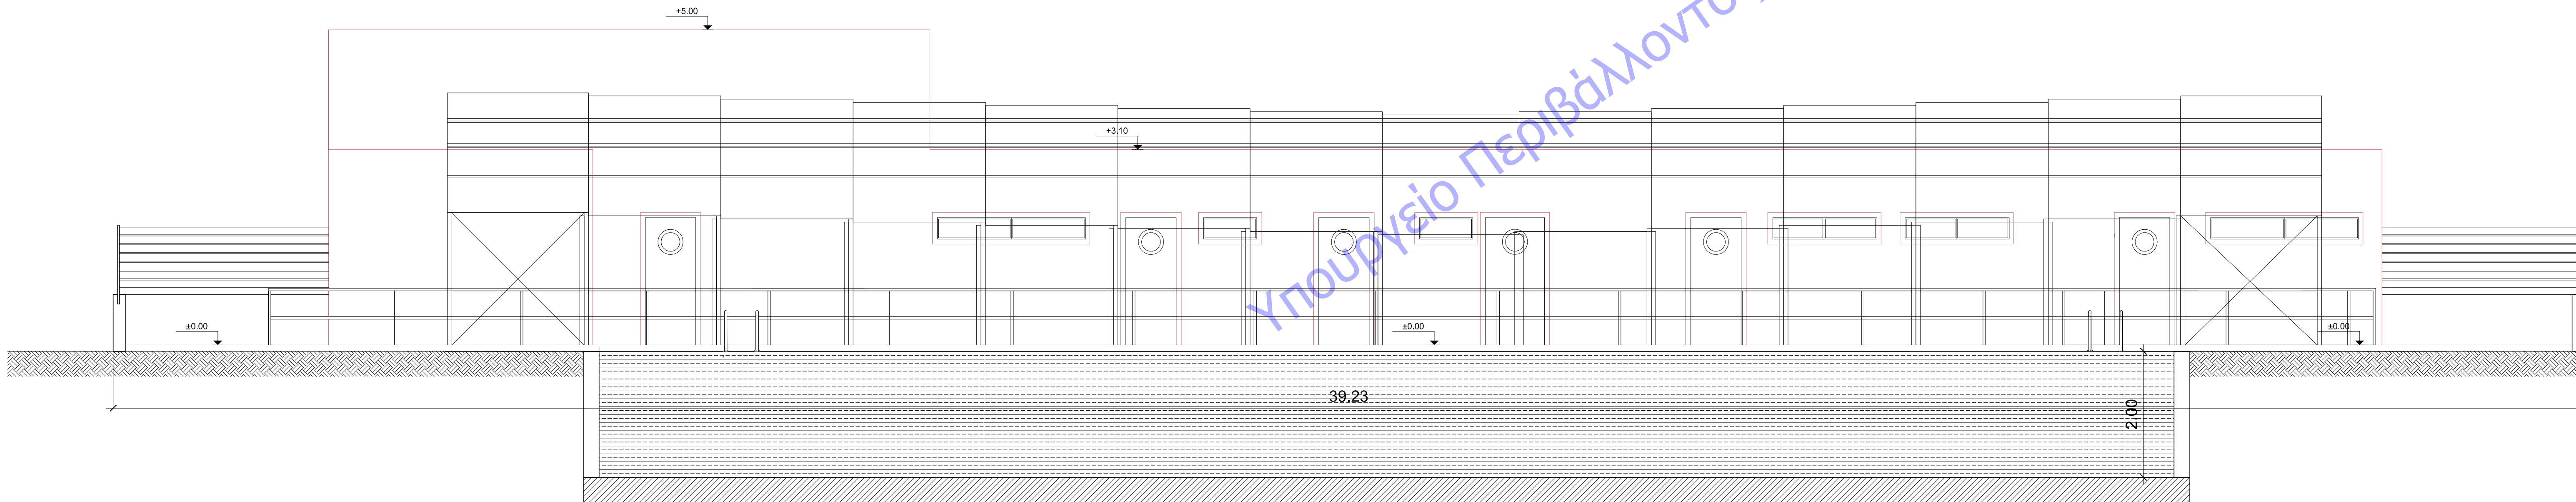

ΜΕΛΕΤΗΤΕΣ :
ΒΑΣΙΛΙΚΗ ΤΣΙΡΙΚΑ
ΑΡΧΙΤΕΚΤΩΝ ΜΗΧΑΝΙΚΟΣ Α.Π.Θ, MA DESIGN UCA ROCHESTER

ΕΡΓΟΔΟΤΗΣ :
ΔΗΜΟΣ ΣΕΡΡΩΝ
Δ/ΝΣΗ ΤΕΧΝΙΚΩΝ ΥΠΗΡΕΣΙΩΝ

ΕΡΓΟ :
ΒΙΟΜΗΧΑΝΟΠΟΙΗΜΕΝΟ ΚΟΛΥΜΒΗΤΙΚΟ
ΚΕΝΤΡΟ ΠΡΟΠΟΝΗΤΙΚΟΥ ΧΑΡΑΚΤΗΡΑ

ΔΙΕΥΘΥΝΣΗ :
ΠΑΡΚΟ ΟΜΟΝΟΙΑΣ ΣΕΡΡΩΝ- ΔΗΜΟΣ ΣΕΡΡΩΝ
ΝΟΜΟΣ ΣΕΡΡΩΝ
Π. ΚΕΝΤΡΙΚΗΣ ΜΑΚΕΔΟΝΙΑΣ

ΚΑΤΗΓΟΡΙΑ ΜΕΛΕΤΗΣ :
ΑΡΧΙΤΕΚΤΟΝΙΚΑ ΣΧΕΔΙΑ

ΤΙΤΛΟΣ ΣΧΕΔΙΟΥ :
ΝΟΤΙΟΔΥΤΙΚΗ ΟΨΗ

ΑΡΙΘ. ΣΧΕΔΙΟΥ :

A8

ΚΛΙΜΑΚΑ :
1: 50

ΣΦΡΑΓΙΔΑ / ΥΠΟΓΡΑΦΗ :
ΘΕΩΡΗΣΗ :

ΒΑΣΙΛΙΚΗ ΧΡΗ. ΤΣΙΡΙΚΑ
ΑΡΧΙΤΕΚΤΩΝ ΜΗΧΑΝΙΚΟΣ Α.Π.Θ.
ΑΡ. Μ. ΥΠ. 119148
Π. ΚΩΣΤΟΠΟΛΙΤΟΥ 12 - 52122 ΣΕΡΡΕΣ
Α.Φ.Μ. 120139833 - Δ.Ο.Υ. Α' ΣΕΡΡΩΝ

ΑΥΓΟΥΣΤΟΣ 2024

DWGNAME