


ΜΕΛΕΤΗΤΕΣ :		ΒΑΣΙΛΙΚΗ ΤΣΙΡΙΚΑ ΑΡΧΙΤΕΚΤΩΝ ΜΗΧΑΝΙΚΟΣ Α.Π.Θ, MA DESIGN UCA ROCHESTER	
ΕΡΓΟΔΟΤΗΣ :		ΔΗΜΟΣ ΣΕΡΡΩΝ Δ/ΝΣΗ ΤΕΧΝΙΚΩΝ ΥΠΗΡΕΣΙΩΝ	
ΕΡΓΟ :		ΒΙΟΜΗΧΑΝΟΠΟΙΗΜΕΝΟ ΚΟΛΥΜΒΗΤΙΚΟ ΚΕΝΤΡΟ ΠΡΟΠΟΝΗΤΙΚΟΥ ΧΑΡΑΚΤΗΡΑ	
ΔΙΕΥΘΥΝΣΗ :		ΠΑΡΚΟ ΟΜΟΝΟΙΑΣ ΣΕΡΡΩΝ- ΔΗΜΟΣ ΣΕΡΡΩΝ ΝΟΜΟΣ ΣΕΡΡΩΝ Π. ΚΕΝΤΡΙΚΗΣ ΜΑΚΕΔΟΝΙΑΣ	
ΚΑΤΗΓΟΡΙΑ ΜΕΛΕΤΗΣ :		ΑΡΧΙΤΕΚΤΟΝΙΚΑ ΣΧΕΔΙΑ	
ΤΙΤΛΟΣ ΣΧΕΔΙΟΥ :		ΒΟΡΕΙΟΑΝΑΤΟΛΙΚΗ ΟΨΗ	ΑΡΙΘ. ΣΧΕΔΙΟΥ : A10
ΚΛΙΜΑΚΑ :		1: 50	
ΣΦΡΑΓΙΔΑ / ΥΠΟΓΡΑΦΗ :		ΘΕΩΡΗΣΗ :	
ΒΑΣΙΛΙΚΗ ΧΡΗ. ΤΣΙΡΙΚΑ ΑΡΧΙΤΕΚΤΩΝ ΜΗΧΑΝΙΚΟΣ Α.Π.Θ. ΑΡ. Μ.Τ.Ε.Ε. 119148 Π. ΚΩΣΤΟΠΟΛΙΤΟΥ 12 - 62122 - ΣΕΡΡΕΣ Α.Φ.Μ. 120130833 - Δ.Ο.Υ. Α' ΣΕΡΡΩΝ			
ΑΥΓΟΥΣΤΟΣ 2024		DWGNAME	

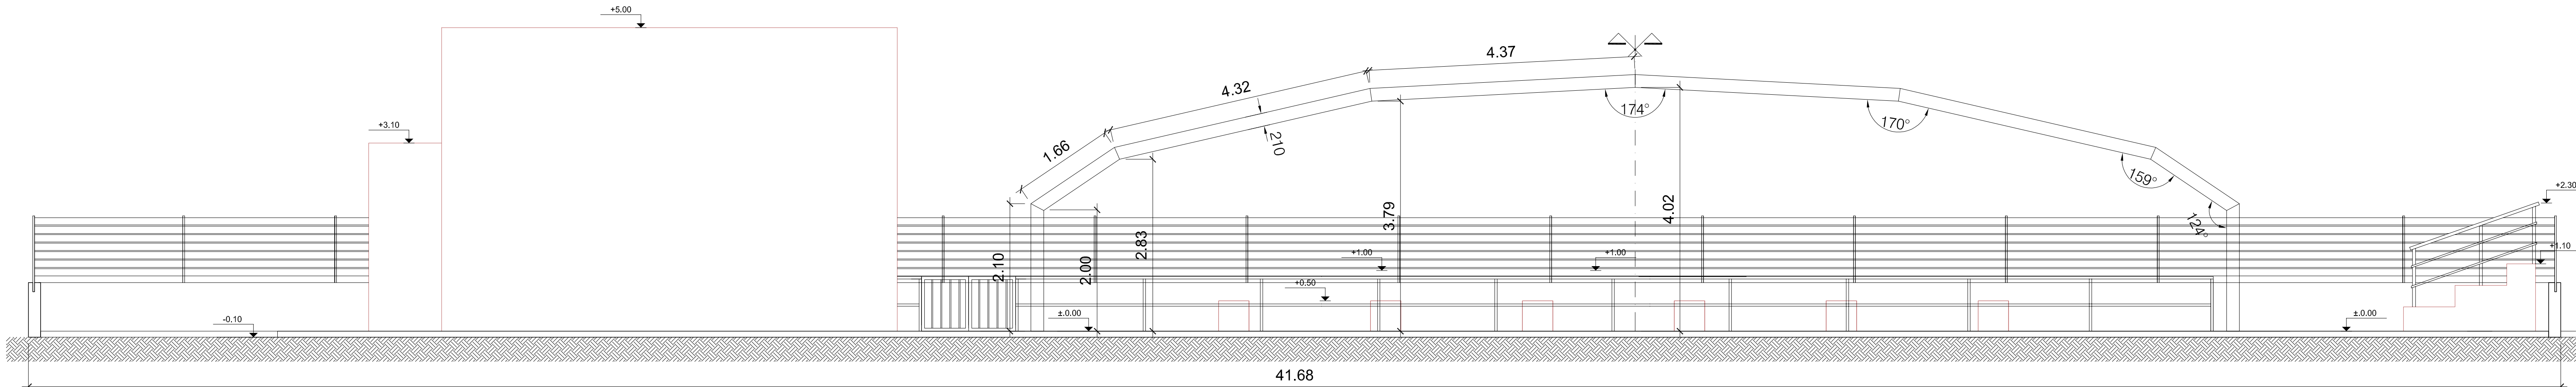

ΜΕΛΕΤΗΤΕΣ :
ΒΑΣΙΛΙΚΗ ΤΣΙΡΙΚΑ
ΑΡΧΙΤΕΚΤΩΝ ΜΗΧΑΝΙΚΟΣ Α.Π.Θ, MA DESIGN UCA ROCHESTER

ΕΡΓΟΔΟΤΗΣ :
ΔΗΜΟΣ ΣΕΡΡΩΝ
Δ/ΝΣΗ ΤΕΧΝΙΚΩΝ ΥΠΗΡΕΣΙΩΝ

ΕΡΓΟ :
ΒΙΟΜΗΧΑΝΟΠΟΙΗΜΕΝΟ ΚΟΛΥΜΒΗΤΙΚΟ
ΚΕΝΤΡΟ ΠΡΟΠΟΝΗΤΙΚΟΥ ΧΑΡΑΚΤΗΡΑ

ΔΙΕΥΘΥΝΣΗ :
ΠΑΡΚΟ ΟΜΟΝΟΙΑΣ ΣΕΡΡΩΝ- ΔΗΜΟΣ ΣΕΡΡΩΝ
ΝΟΜΟΣ ΣΕΡΡΩΝ
Π. ΚΕΝΤΡΙΚΗΣ ΜΑΚΕΔΟΝΙΑΣ

ΚΑΤΗΓΟΡΙΑ ΜΕΛΕΤΗΣ :
ΑΡΧΙΤΕΚΤΟΝΙΚΑ ΣΧΕΔΙΑ

ΤΙΤΛΟΣ ΣΧΕΔΙΟΥ :
ΒΟΡΕΙΟΔΥΤΙΚΗ ΟΨΗ

ΑΡΙΘ. ΣΧΕΔΙΟΥ :

A9


ΚΛΙΜΑΚΑ :
1: 50


ΣΦΡΑΓΙΔΑ / ΥΠΟΓΡΑΦΗ :
ΘΕΩΡΗΣΗ :

ΒΑΣΙΛΙΚΗ ΧΡΗ. ΤΣΙΡΙΚΑ
ΑΡΧΙΤΕΚΤΩΝ ΜΗΧΑΝΙΚΟΣ Α.Π.Θ.
ΑΡ. Μ.ΤΣΕ. 119148
Π. ΚΩΣΤΟΠΟΛΙΤΟΥ 12 - 62122 - ΣΕΡΡΕΣ
Α.Φ.Μ. 120130833 - Δ.Ο.Υ. Α' ΣΕΡΡΩΝ

ΑΥΓΟΥΣΤΟΣ 2024

DWGNAME

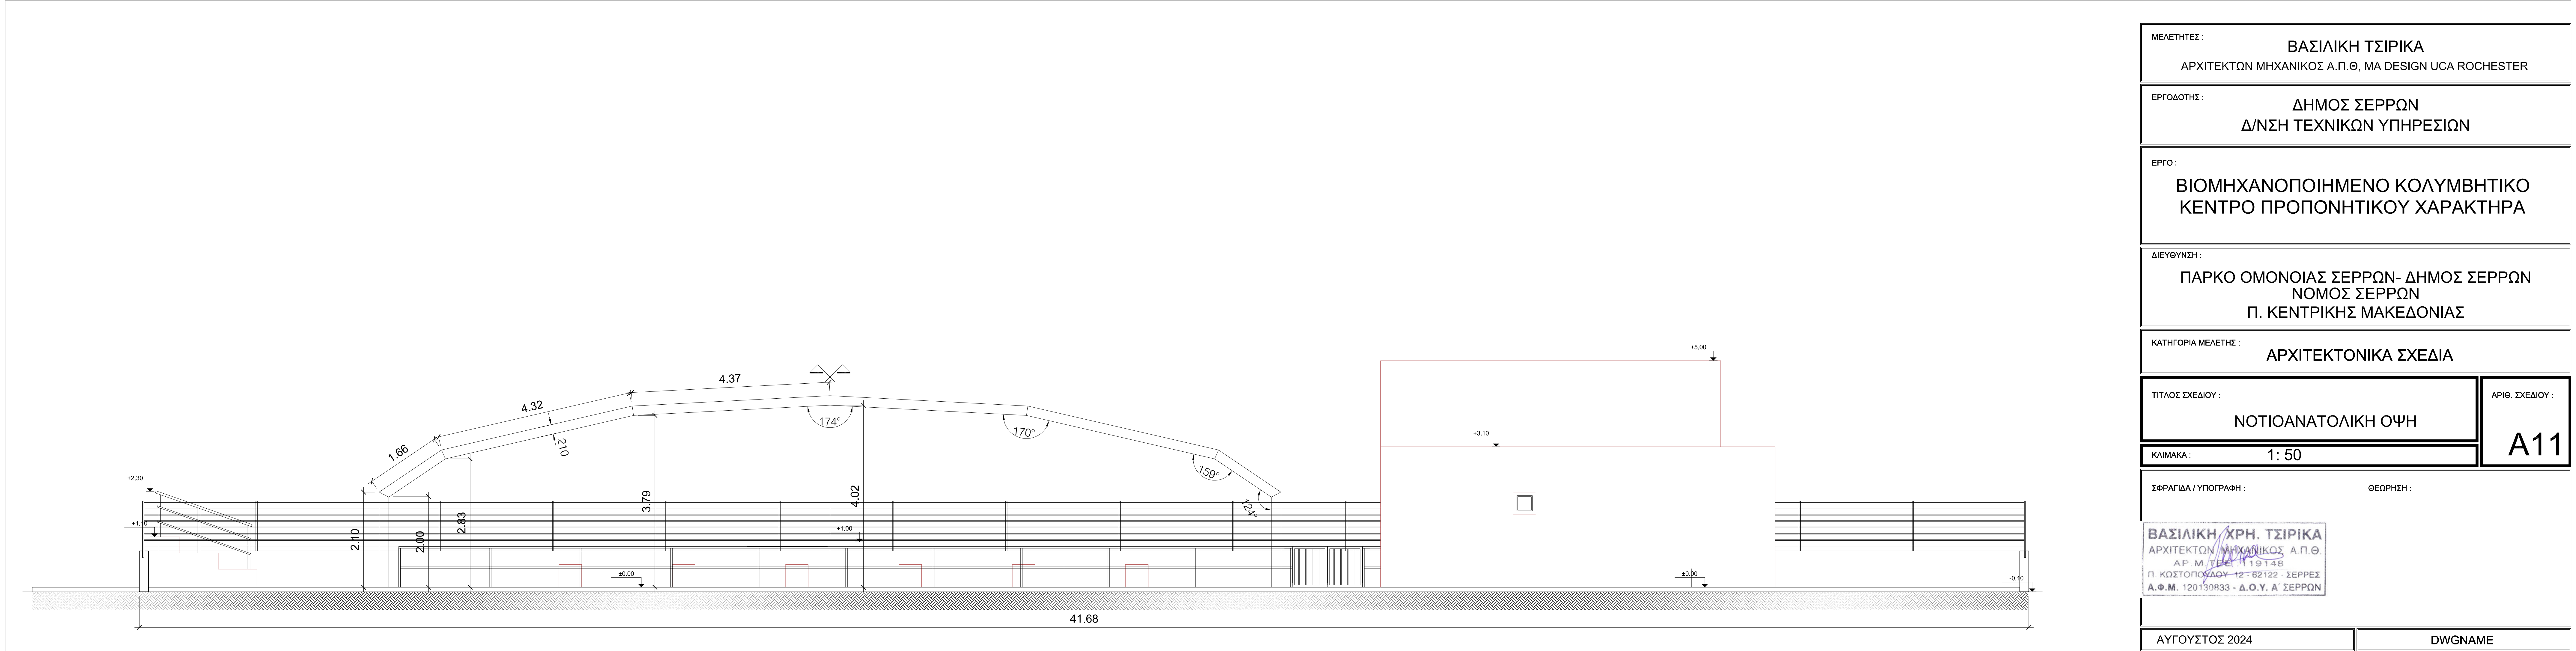

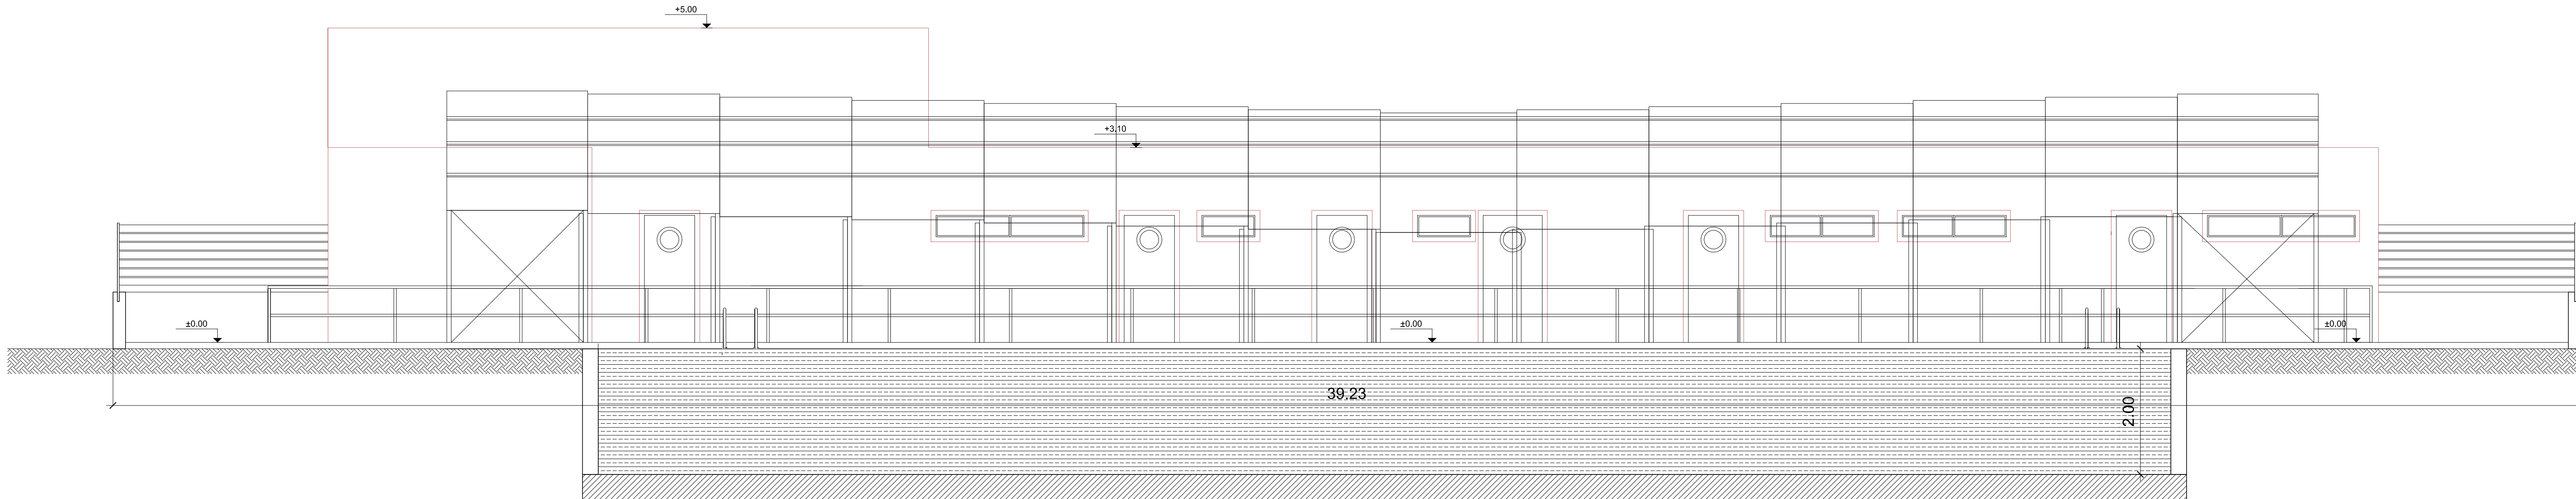

ΜΕΛΕΤΗΤΕΣ :	ΒΑΣΙΛΙΚΗ ΤΣΙΡΙΚΑ ΑΡΧΙΤΕΚΤΩΝ ΜΗΧΑΝΙΚΟΣ Α.Π.Θ, MA DESIGN UCA ROCHESTER	
ΕΡΓΟΔΟΤΗΣ :	ΔΗΜΟΣ ΣΕΡΡΩΝ Δ/ΝΣΗ ΤΕΧΝΙΚΩΝ ΥΠΗΡΕΣΙΩΝ	
ΕΡΓΟ :	ΒΙΟΜΗΧΑΝΟΠΟΙΗΜΕΝΟ ΚΟΛΥΜΒΗΤΙΚΟ ΚΕΝΤΡΟ ΠΡΟΠΟΝΗΤΙΚΟΥ ΧΑΡΑΚΤΗΡΑ	
ΔΙΕΥΘΥΝΣΗ :	ΠΑΡΚΟ ΟΜΟΝΟΙΑΣ ΣΕΡΡΩΝ- ΔΗΜΟΣ ΣΕΡΡΩΝ ΝΟΜΟΣ ΣΕΡΡΩΝ Π. ΚΕΝΤΡΙΚΗΣ ΜΑΚΕΔΟΝΙΑΣ	
ΚΑΤΗΓΟΡΙΑ ΜΕΛΕΤΗΣ :	ΑΡΧΙΤΕΚΤΟΝΙΚΑ ΣΧΕΔΙΑ	
ΤΙΤΛΟΣ ΣΧΕΔΙΟΥ :	ΝΟΤΙΟΔΥΤΙΚΗ ΟΨΗ	ΑΡΙΘ. ΣΧΕΔΙΟΥ :
ΚΛΙΜΑΚΑ :	1: 50	A8
ΣΦΡΑΓΙΔΑ / ΥΠΟΓΡΑΦΗ :	ΘΕΩΡΗΣΗ :	
ΒΑΣΙΛΙΚΗ ΧΡΗ. ΤΣΙΡΙΚΑ ΑΡΧΙΤΕΚΤΩΝ ΜΗΧΑΝΙΚΟΣ Α.Π.Θ. ΑΡ. Μ. ΤΕΕ 19148 Π. ΚΩΣΤΟΠΟΛΙΤΟΥ 12 - 62122 - ΣΕΡΡΕΣ Α.Φ.Μ. 120130833 - Δ.Ο.Υ. Α' ΣΕΡΡΩΝ		
ΑΥΓΟΥΣΤΟΣ 2024		DWGNAME